




ONDERGROND 1/50

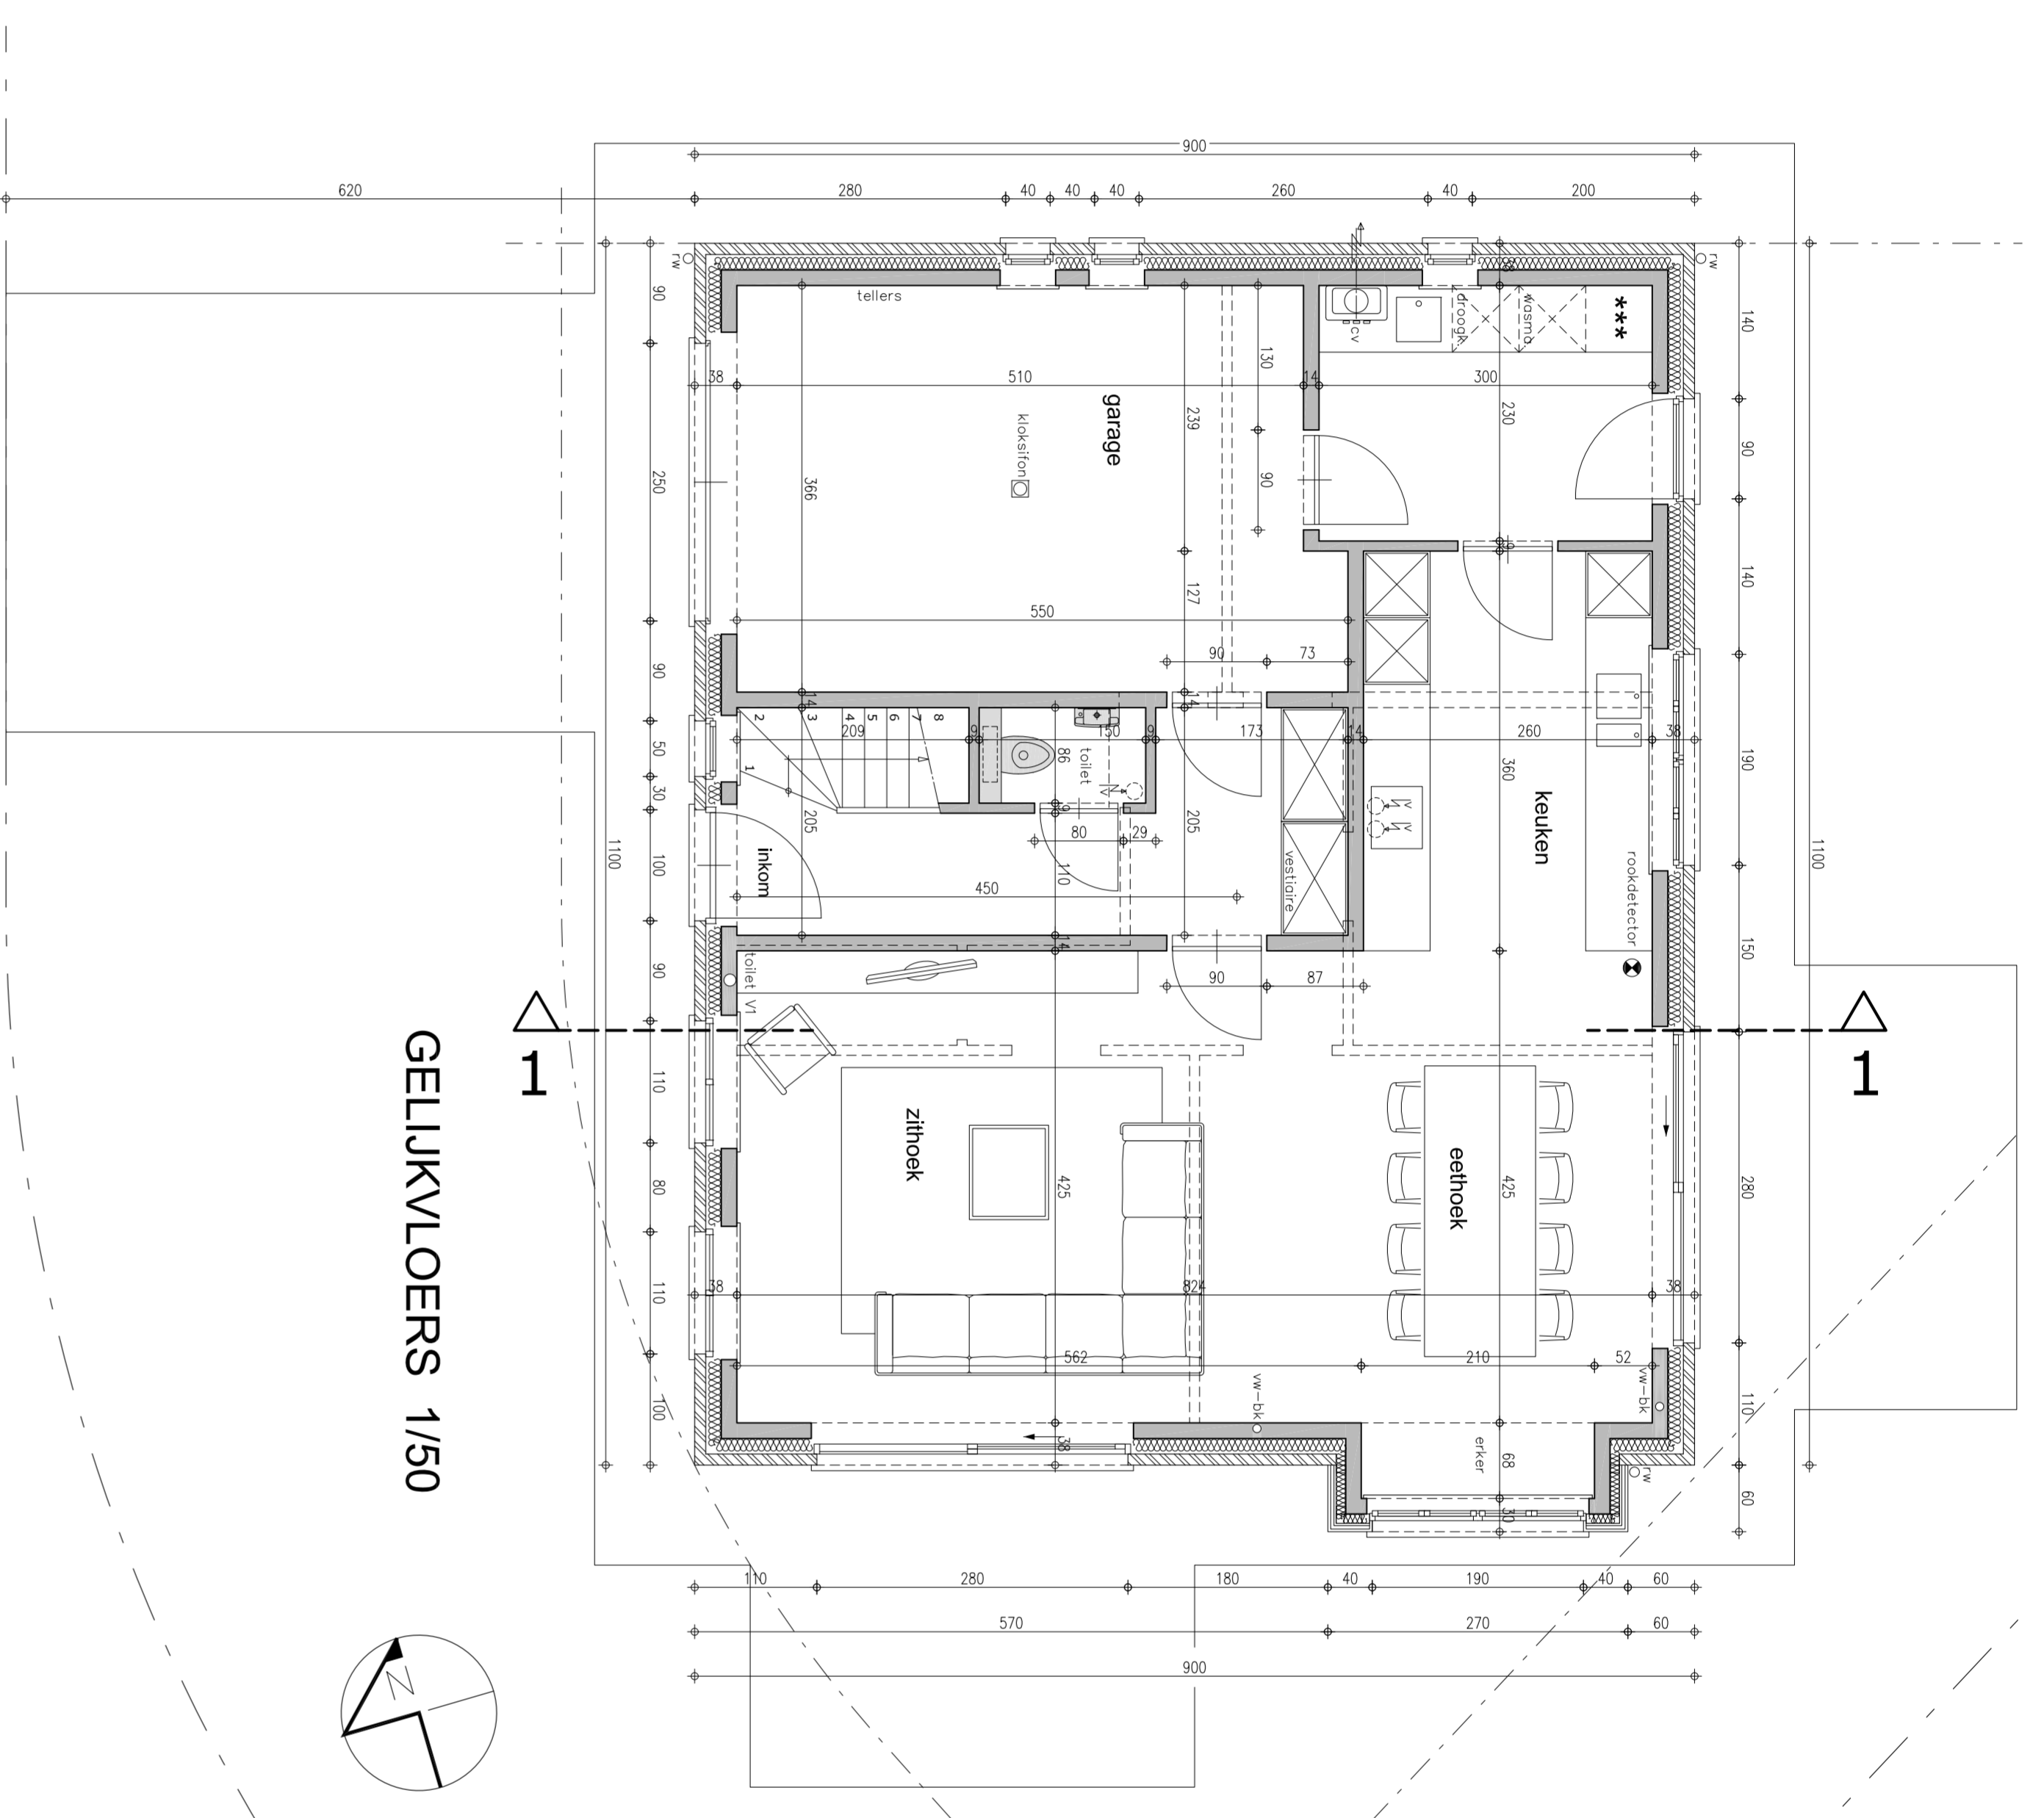


GELIJKVLOERS 1/50

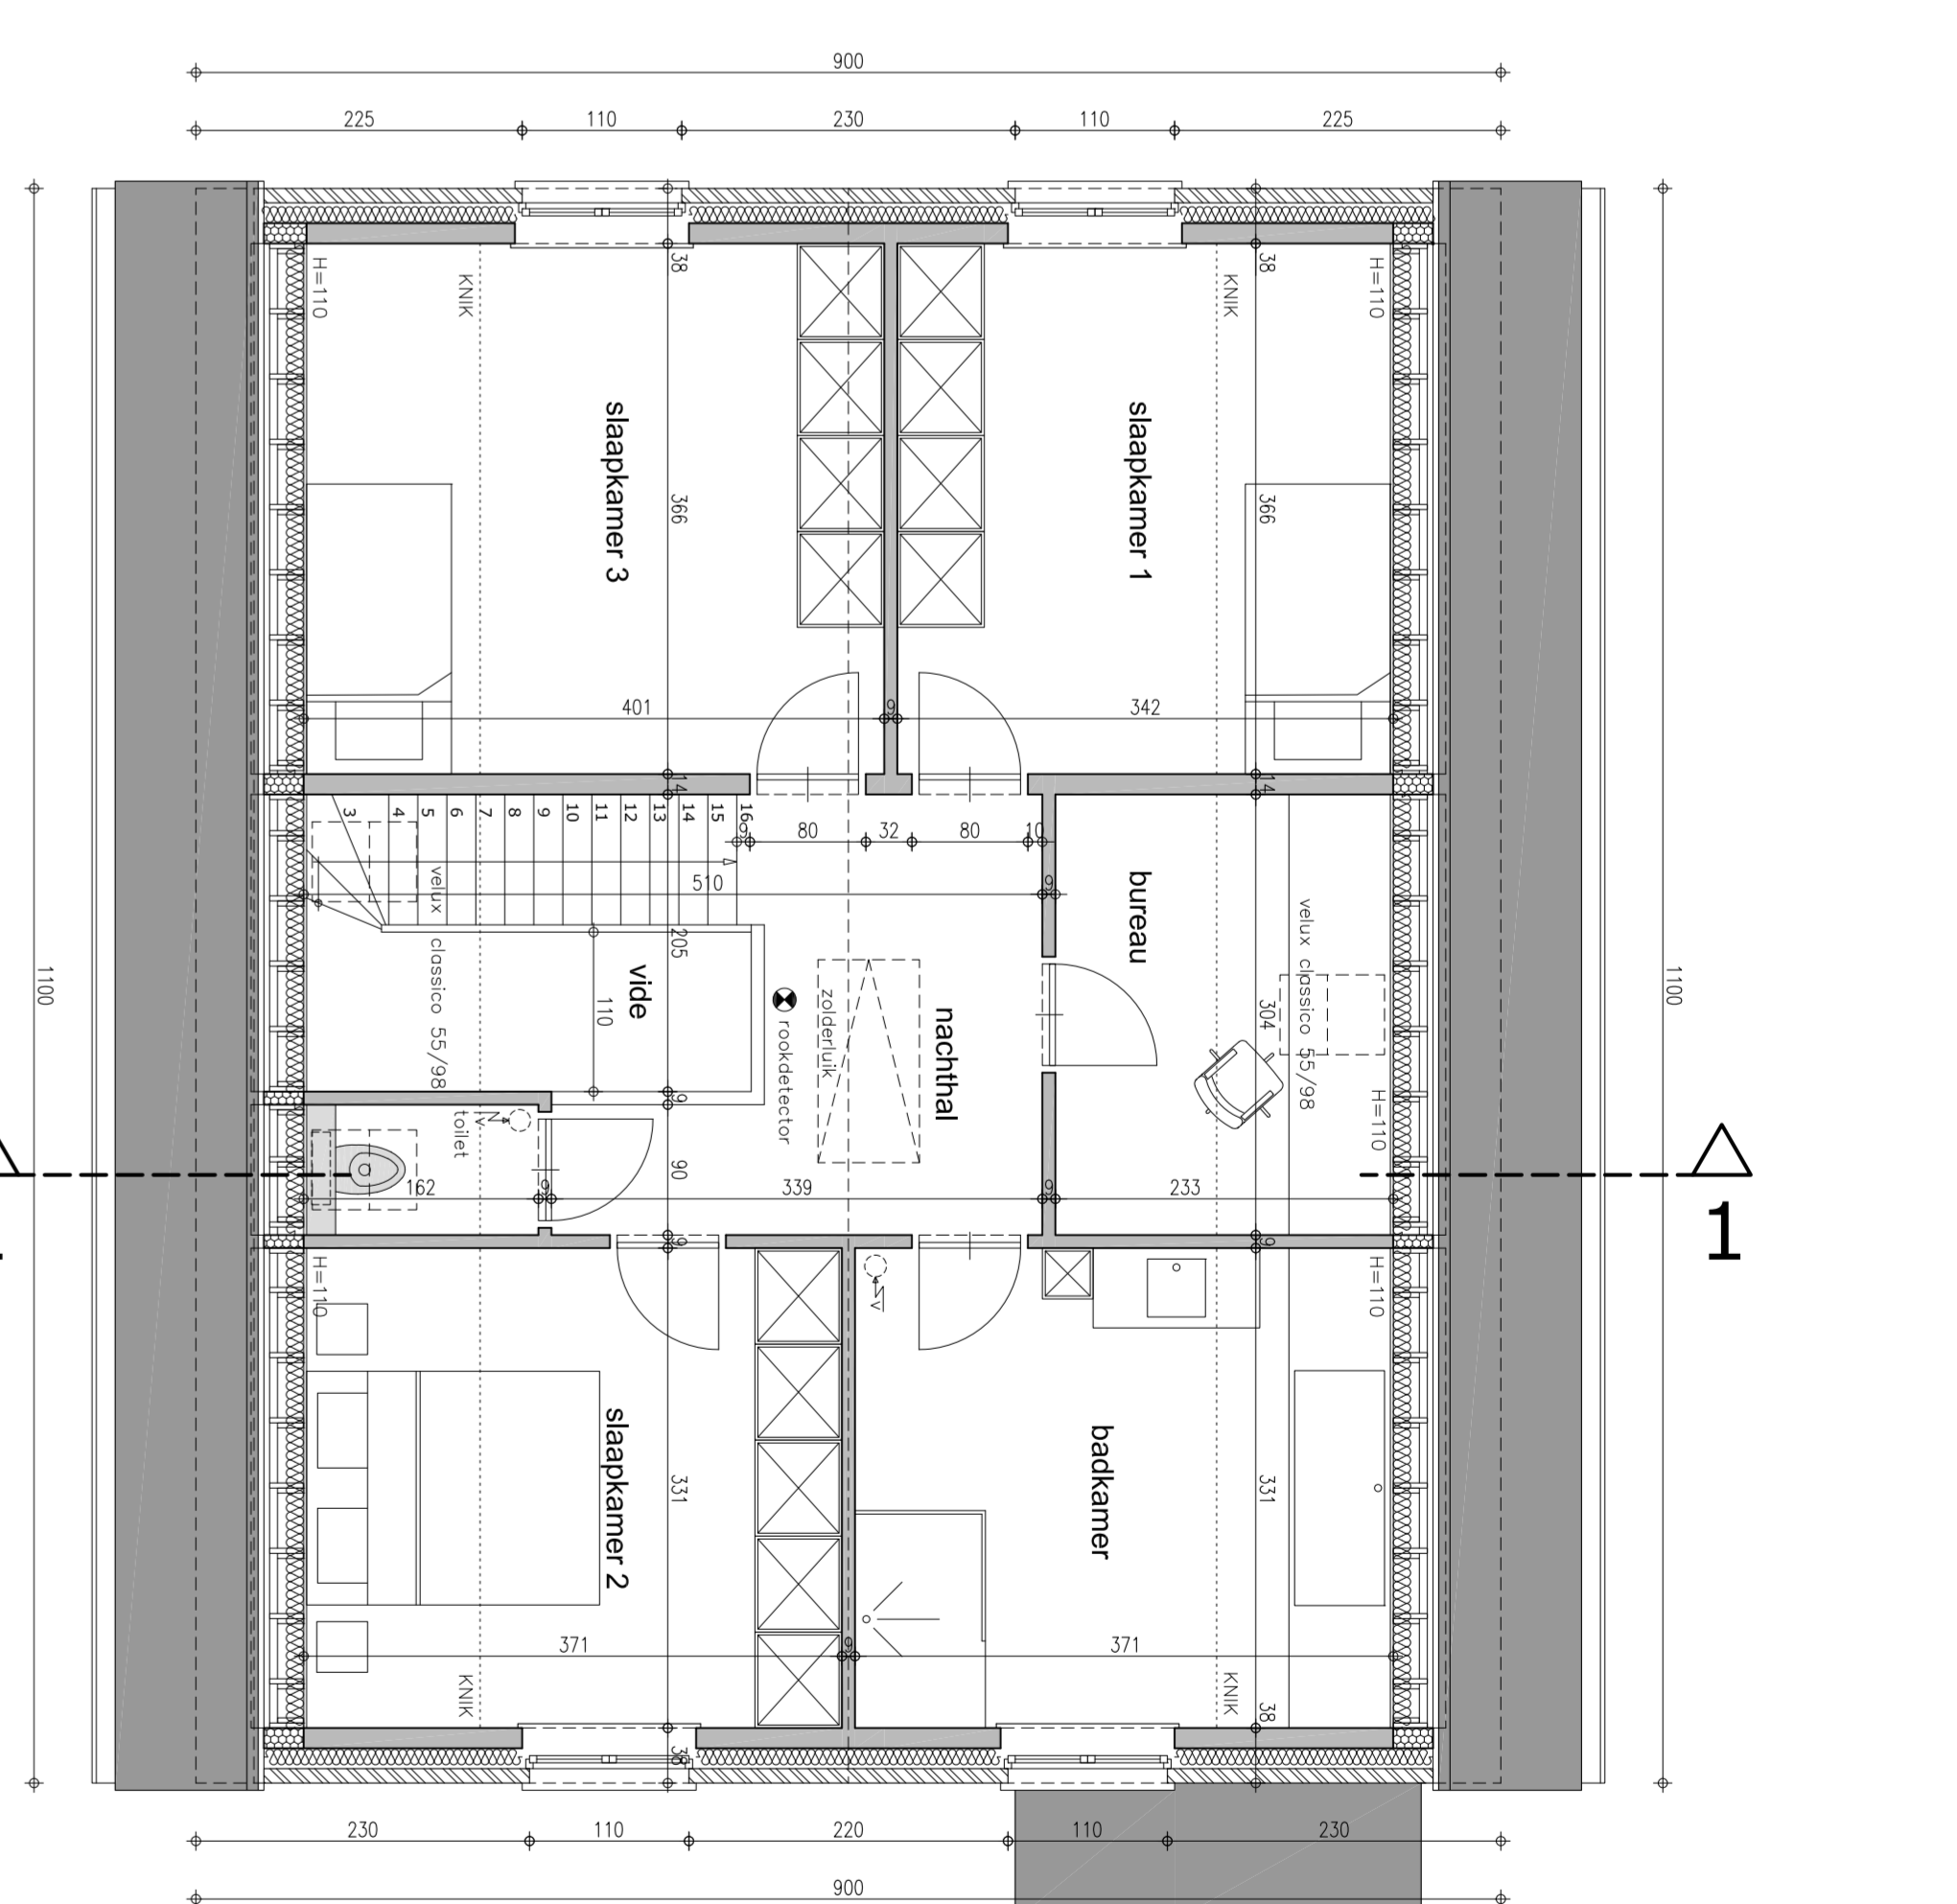


VERDIEPING 1 1/50

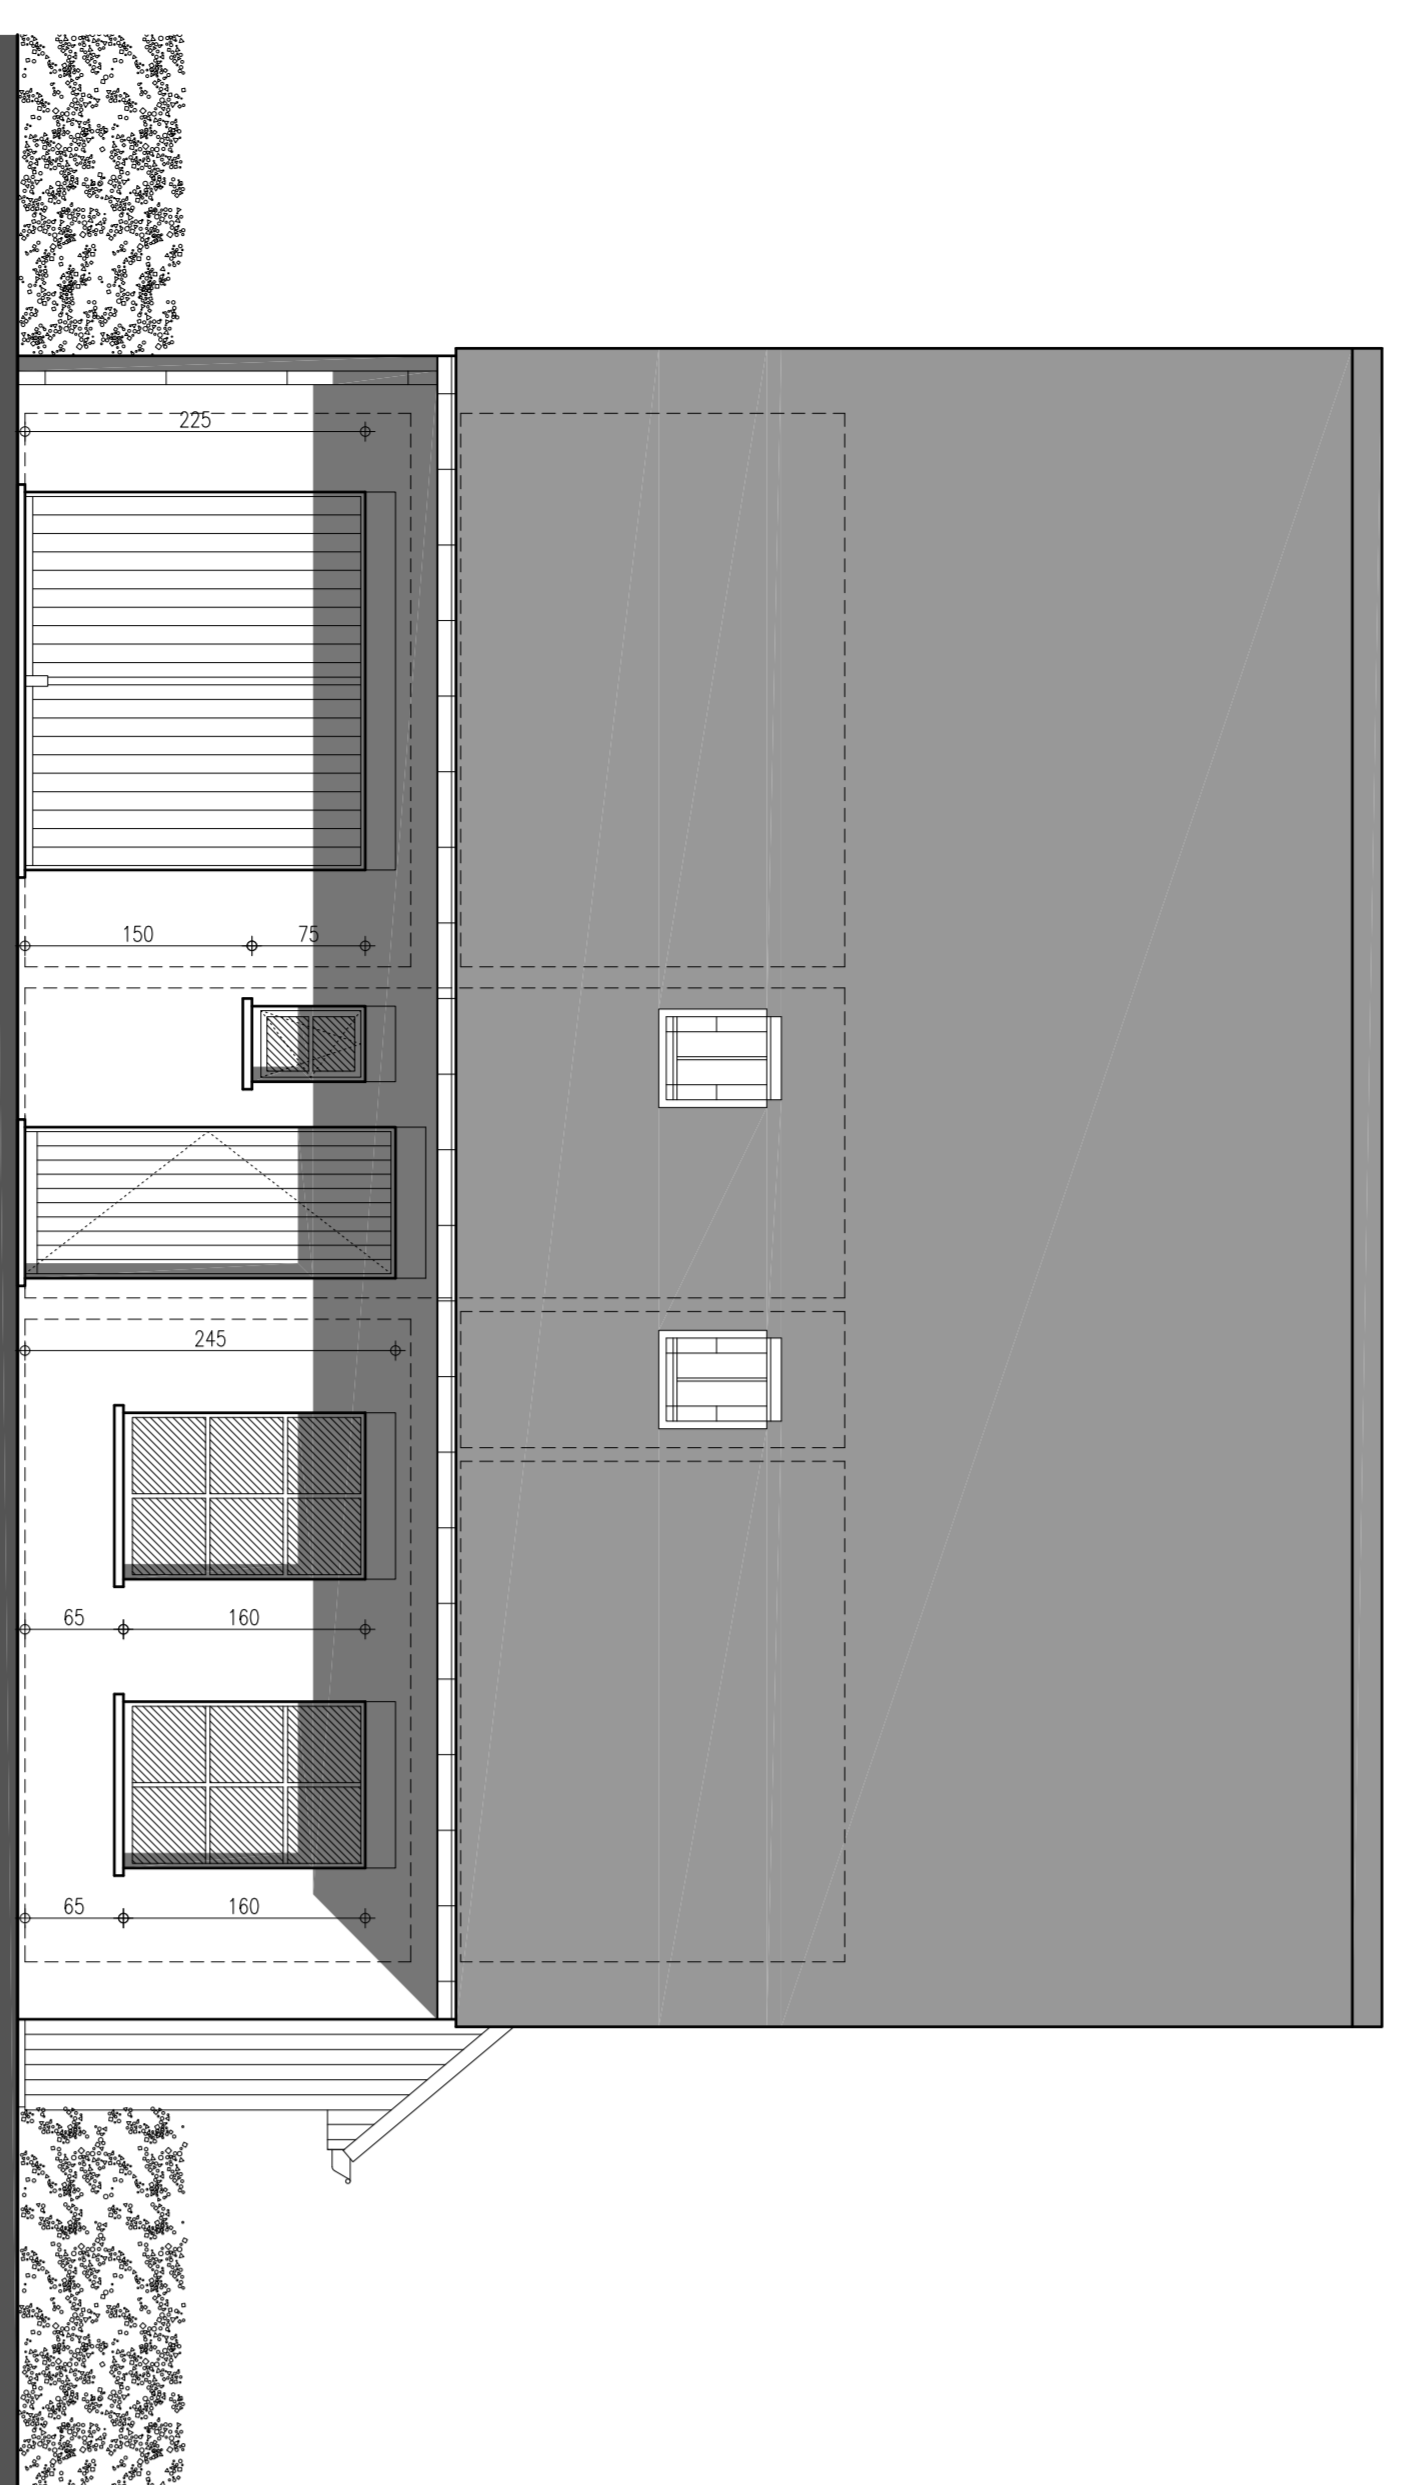


GEVEL WEST 1/50

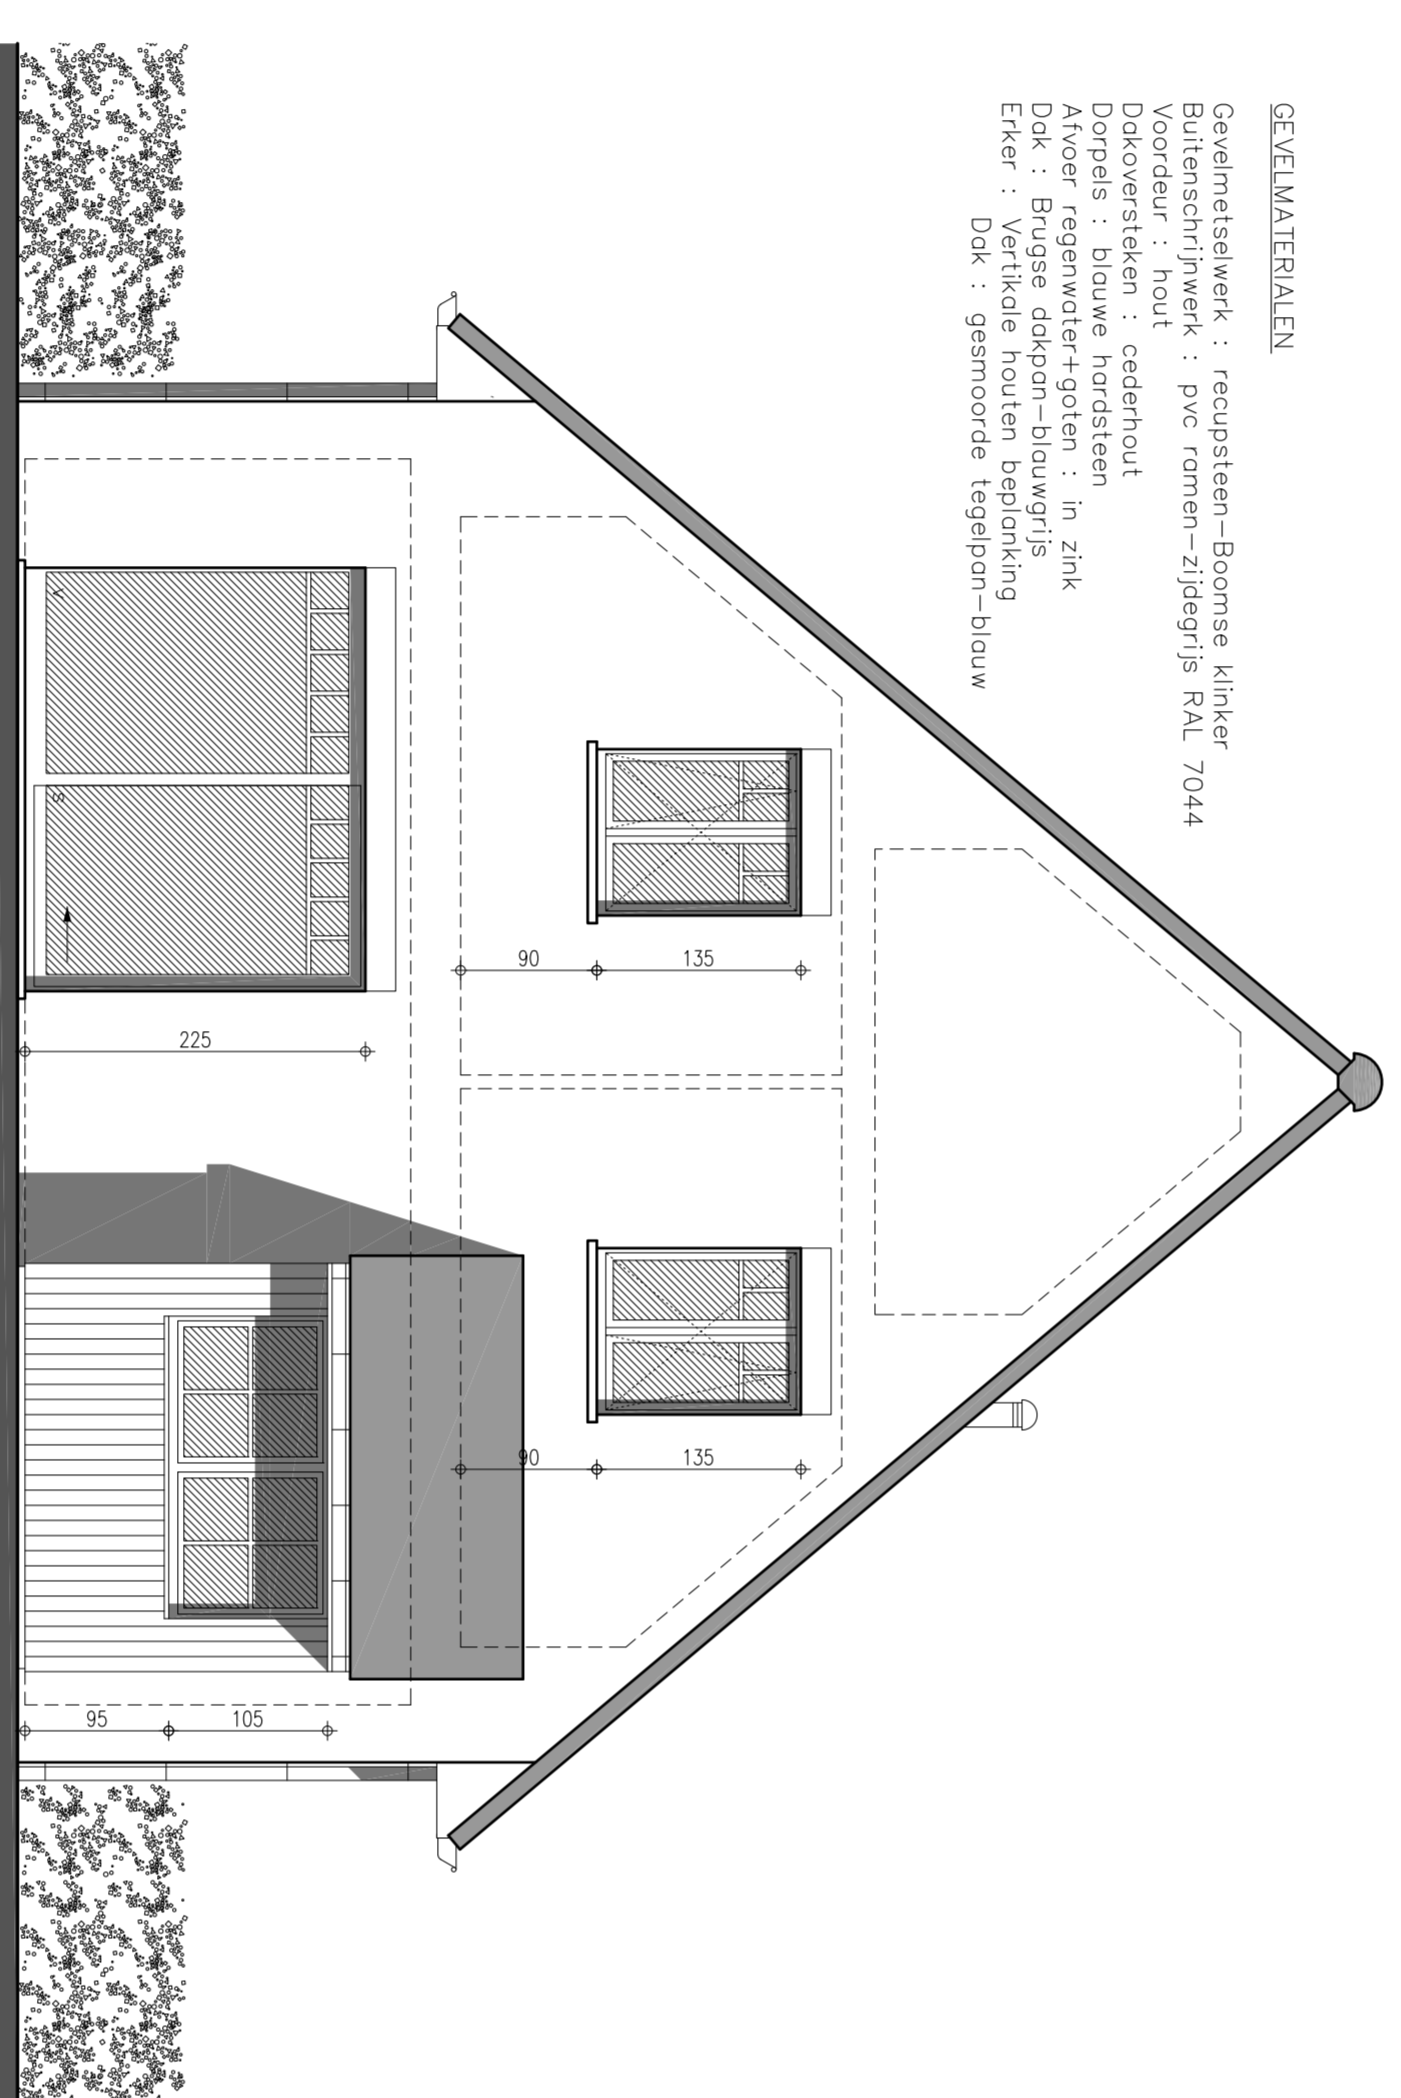


GEVEL ZUID 1/50

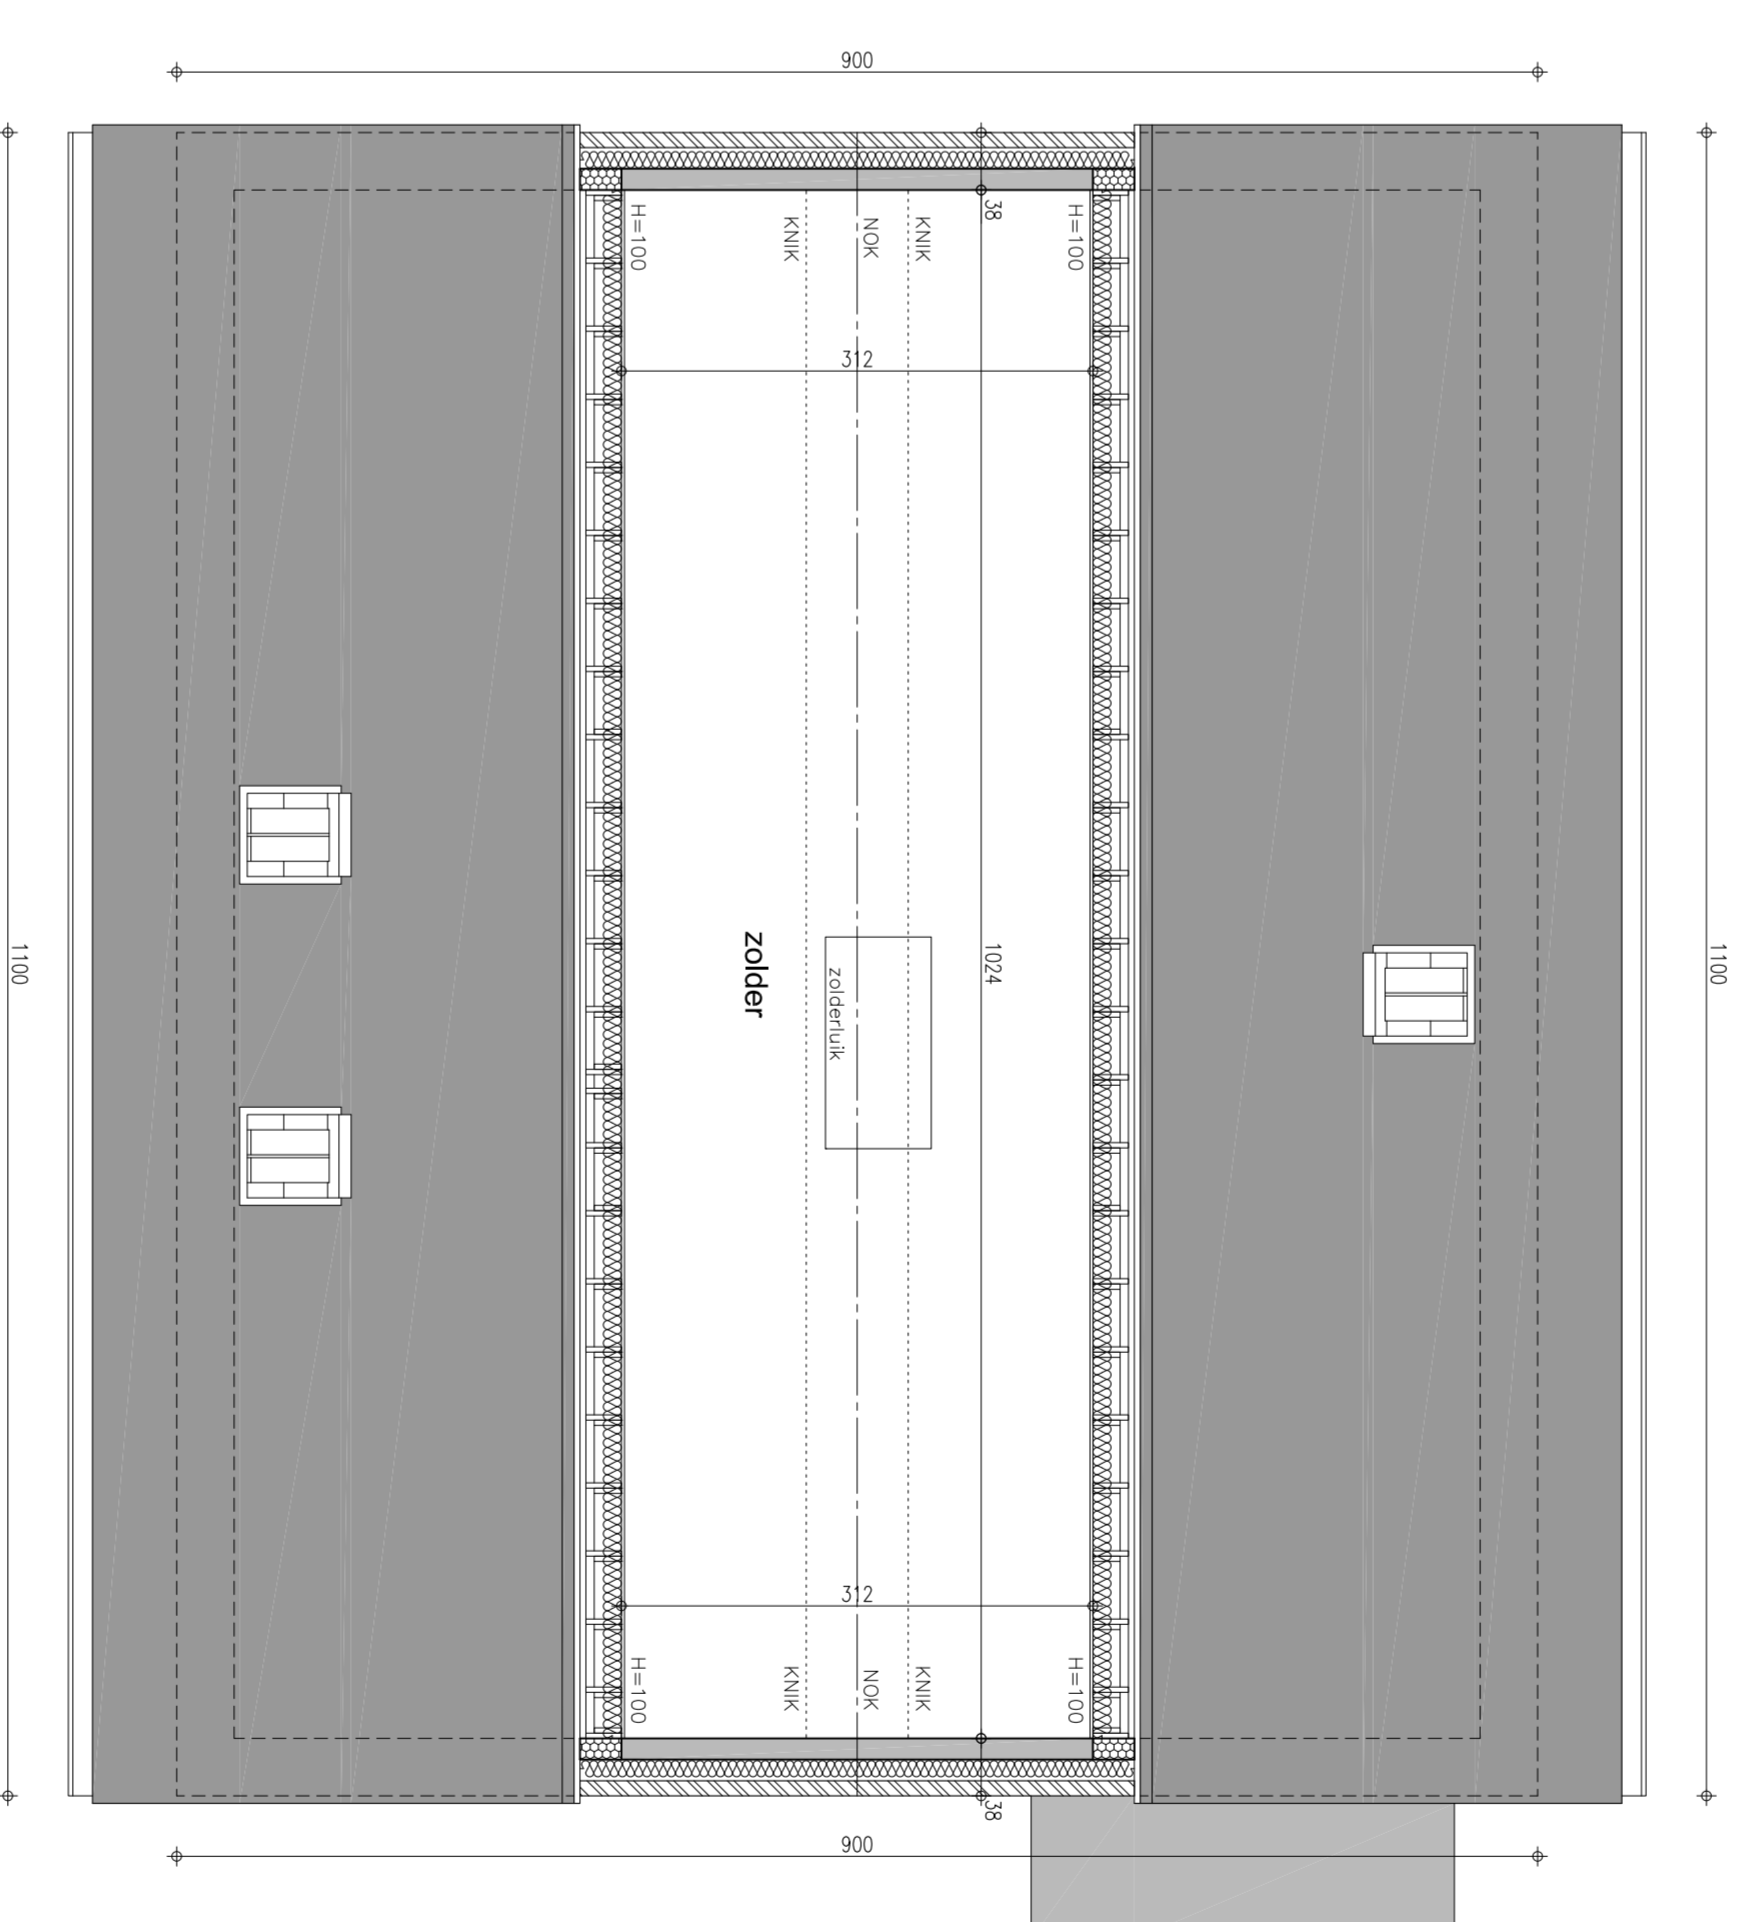


DAKVERDIEPING 1/50

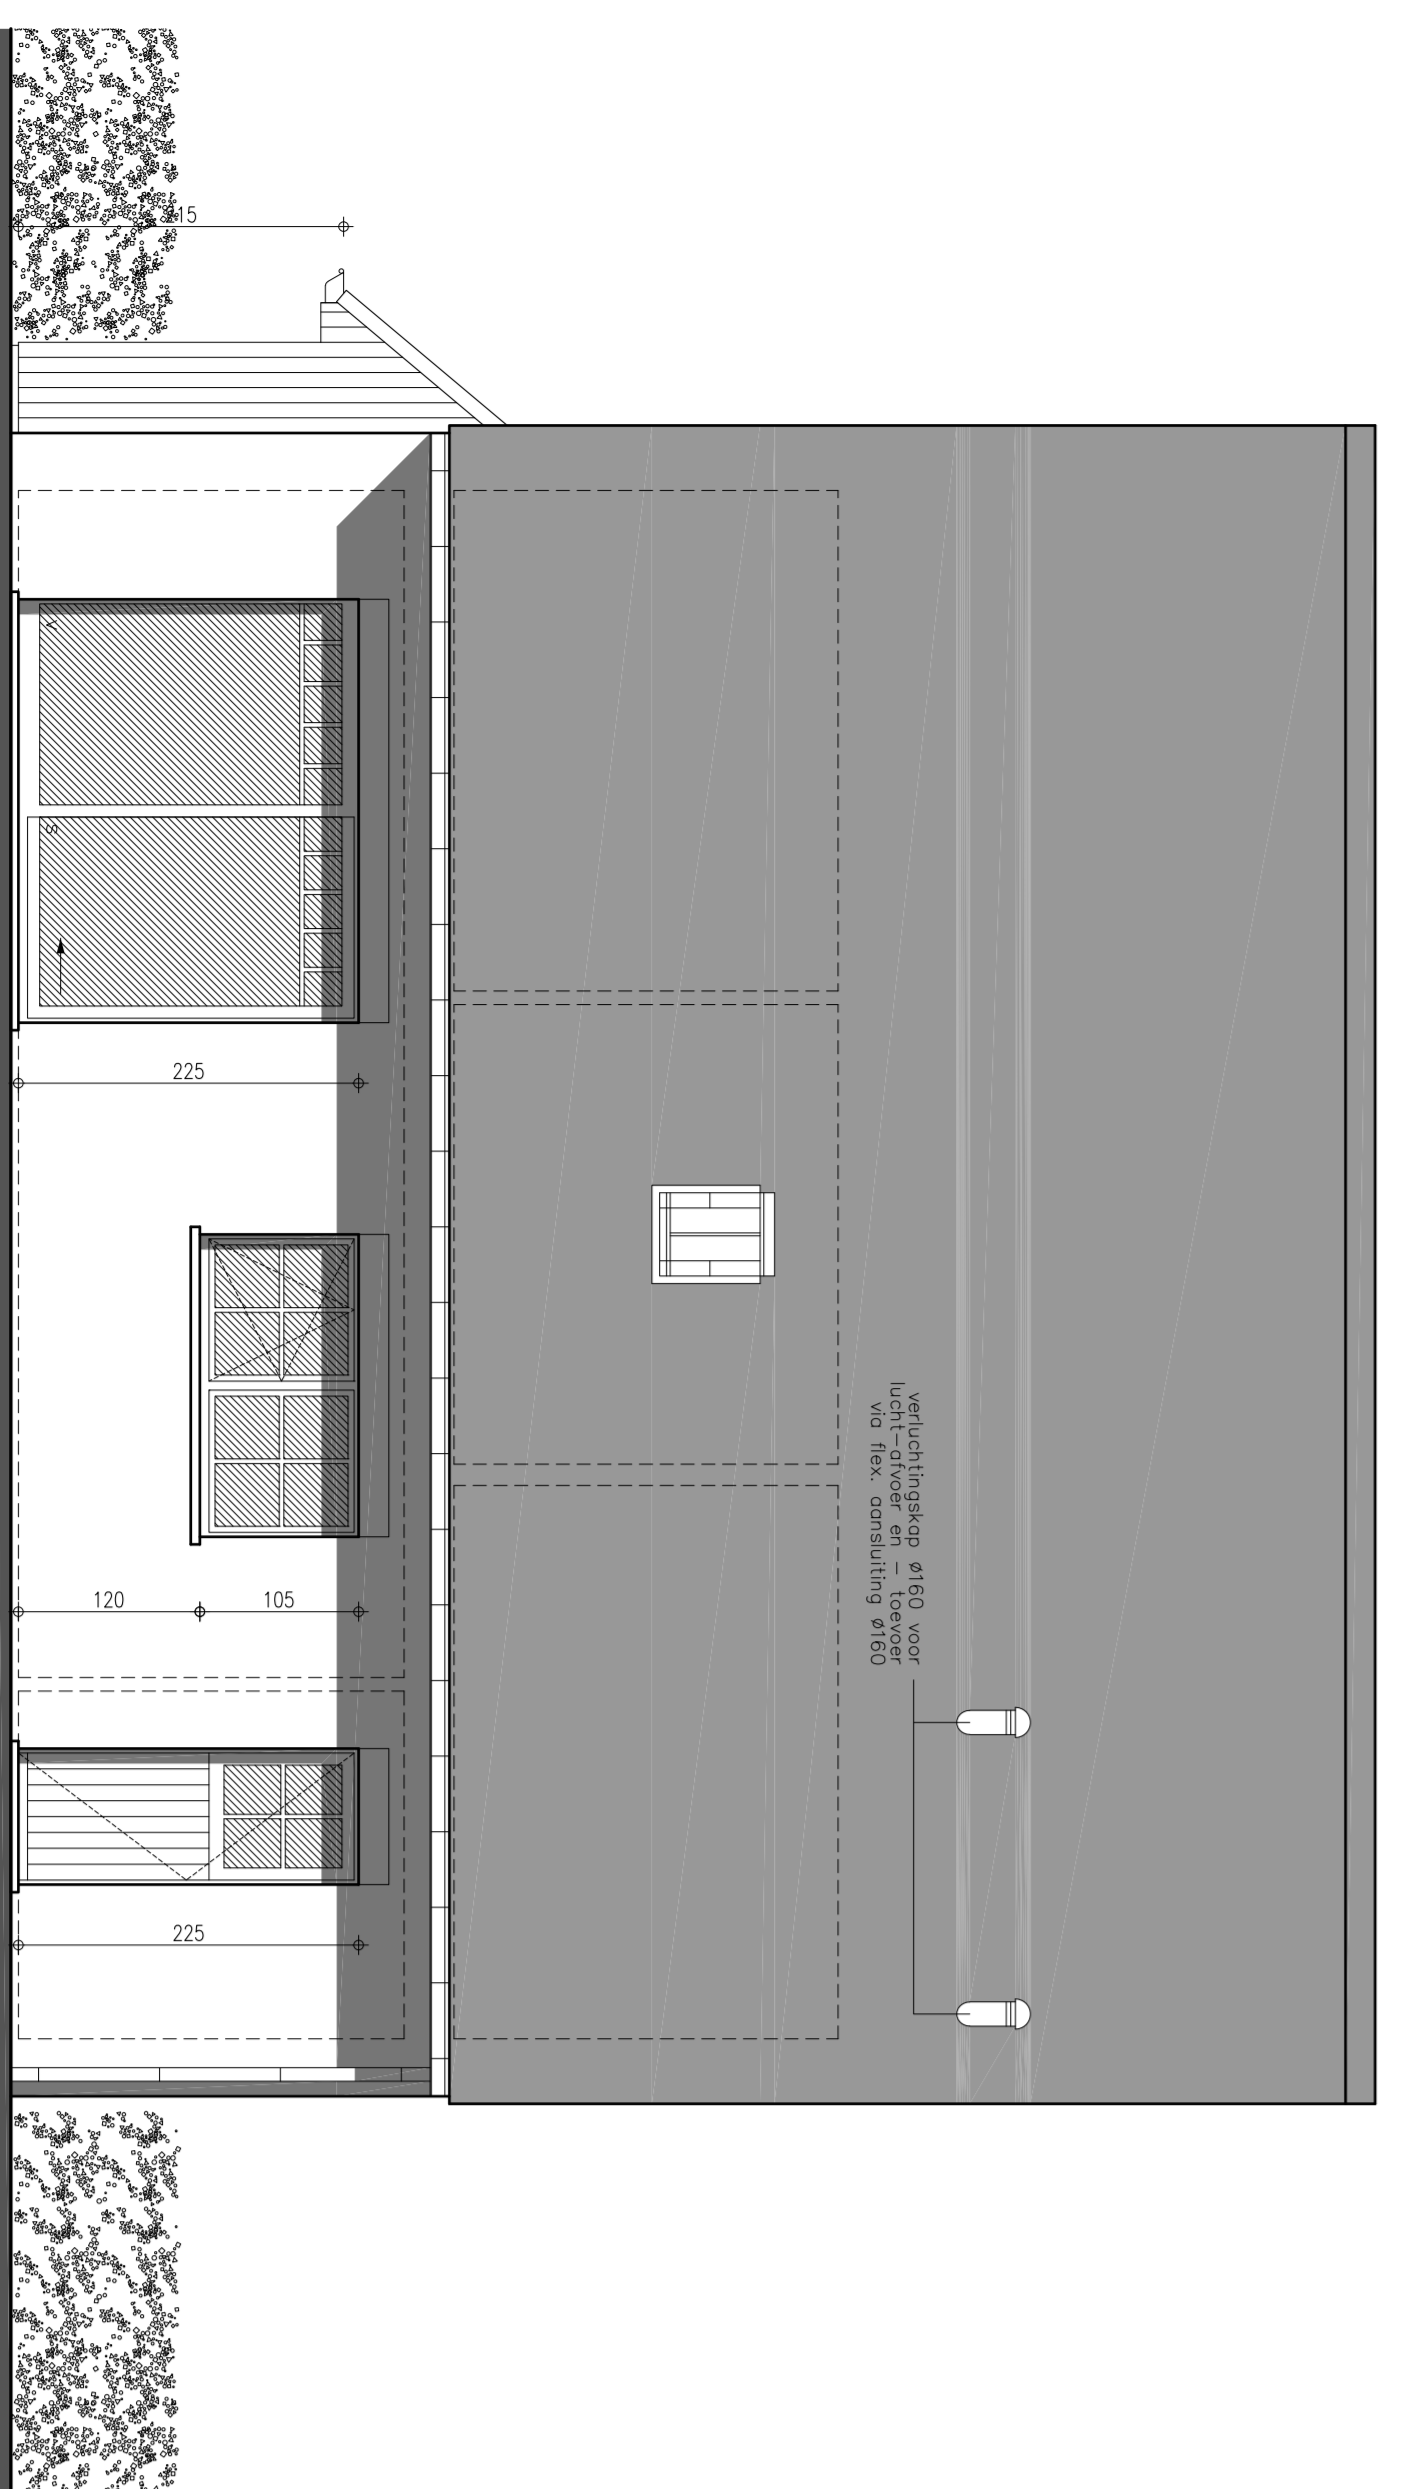


GEVEL OOST 1/50

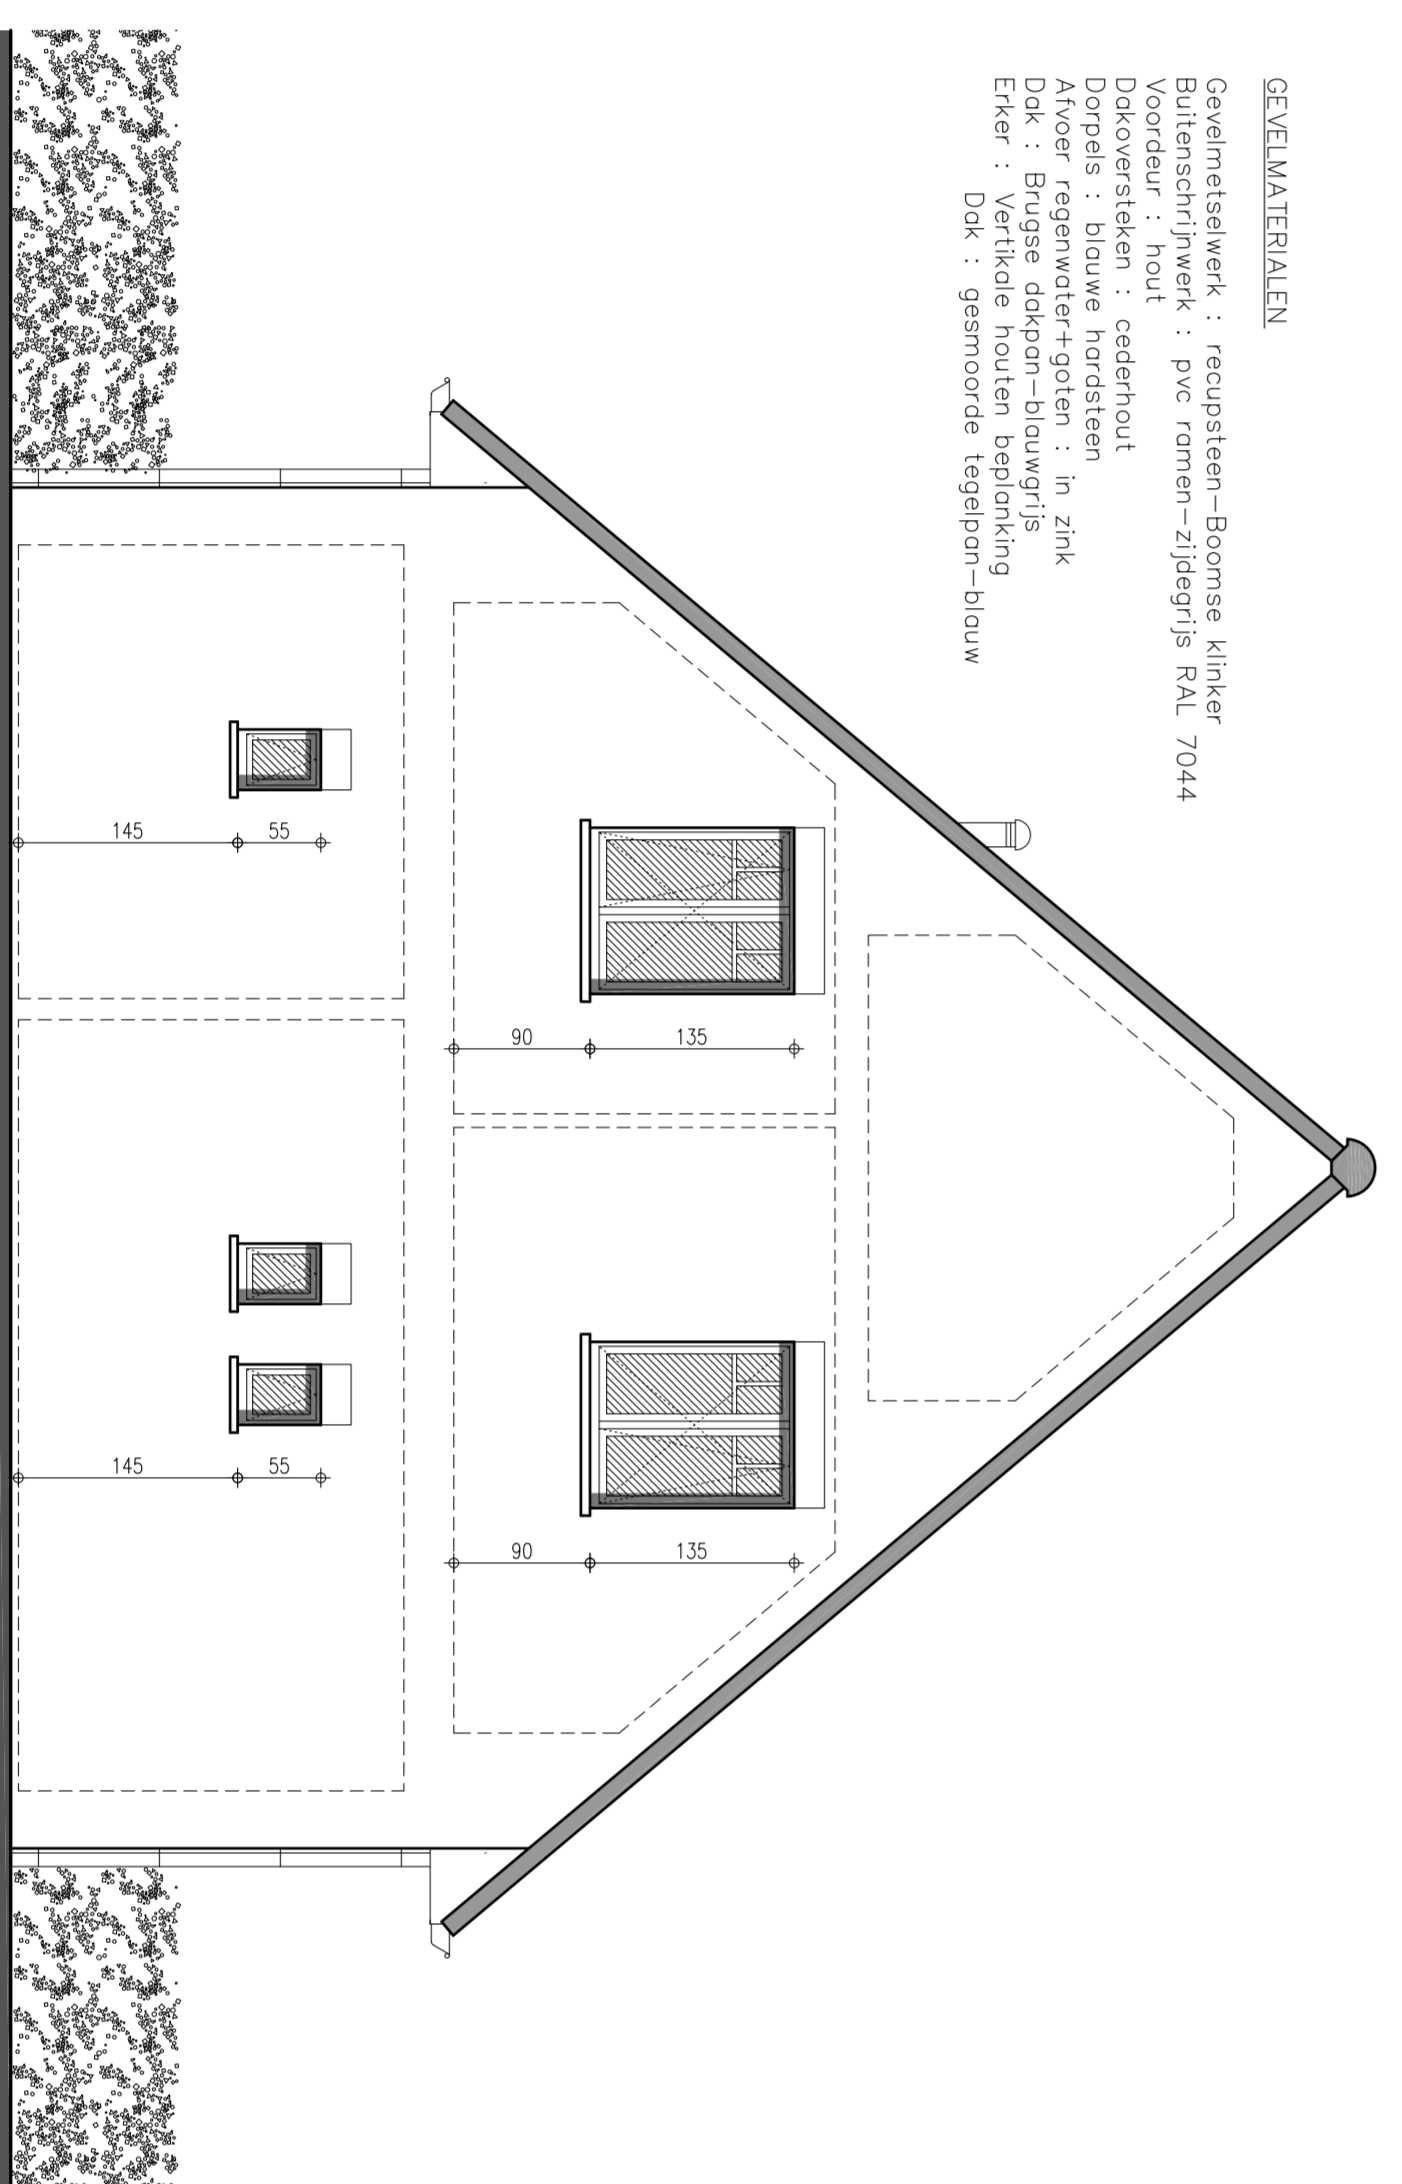

GEVEL NOORD 1/50

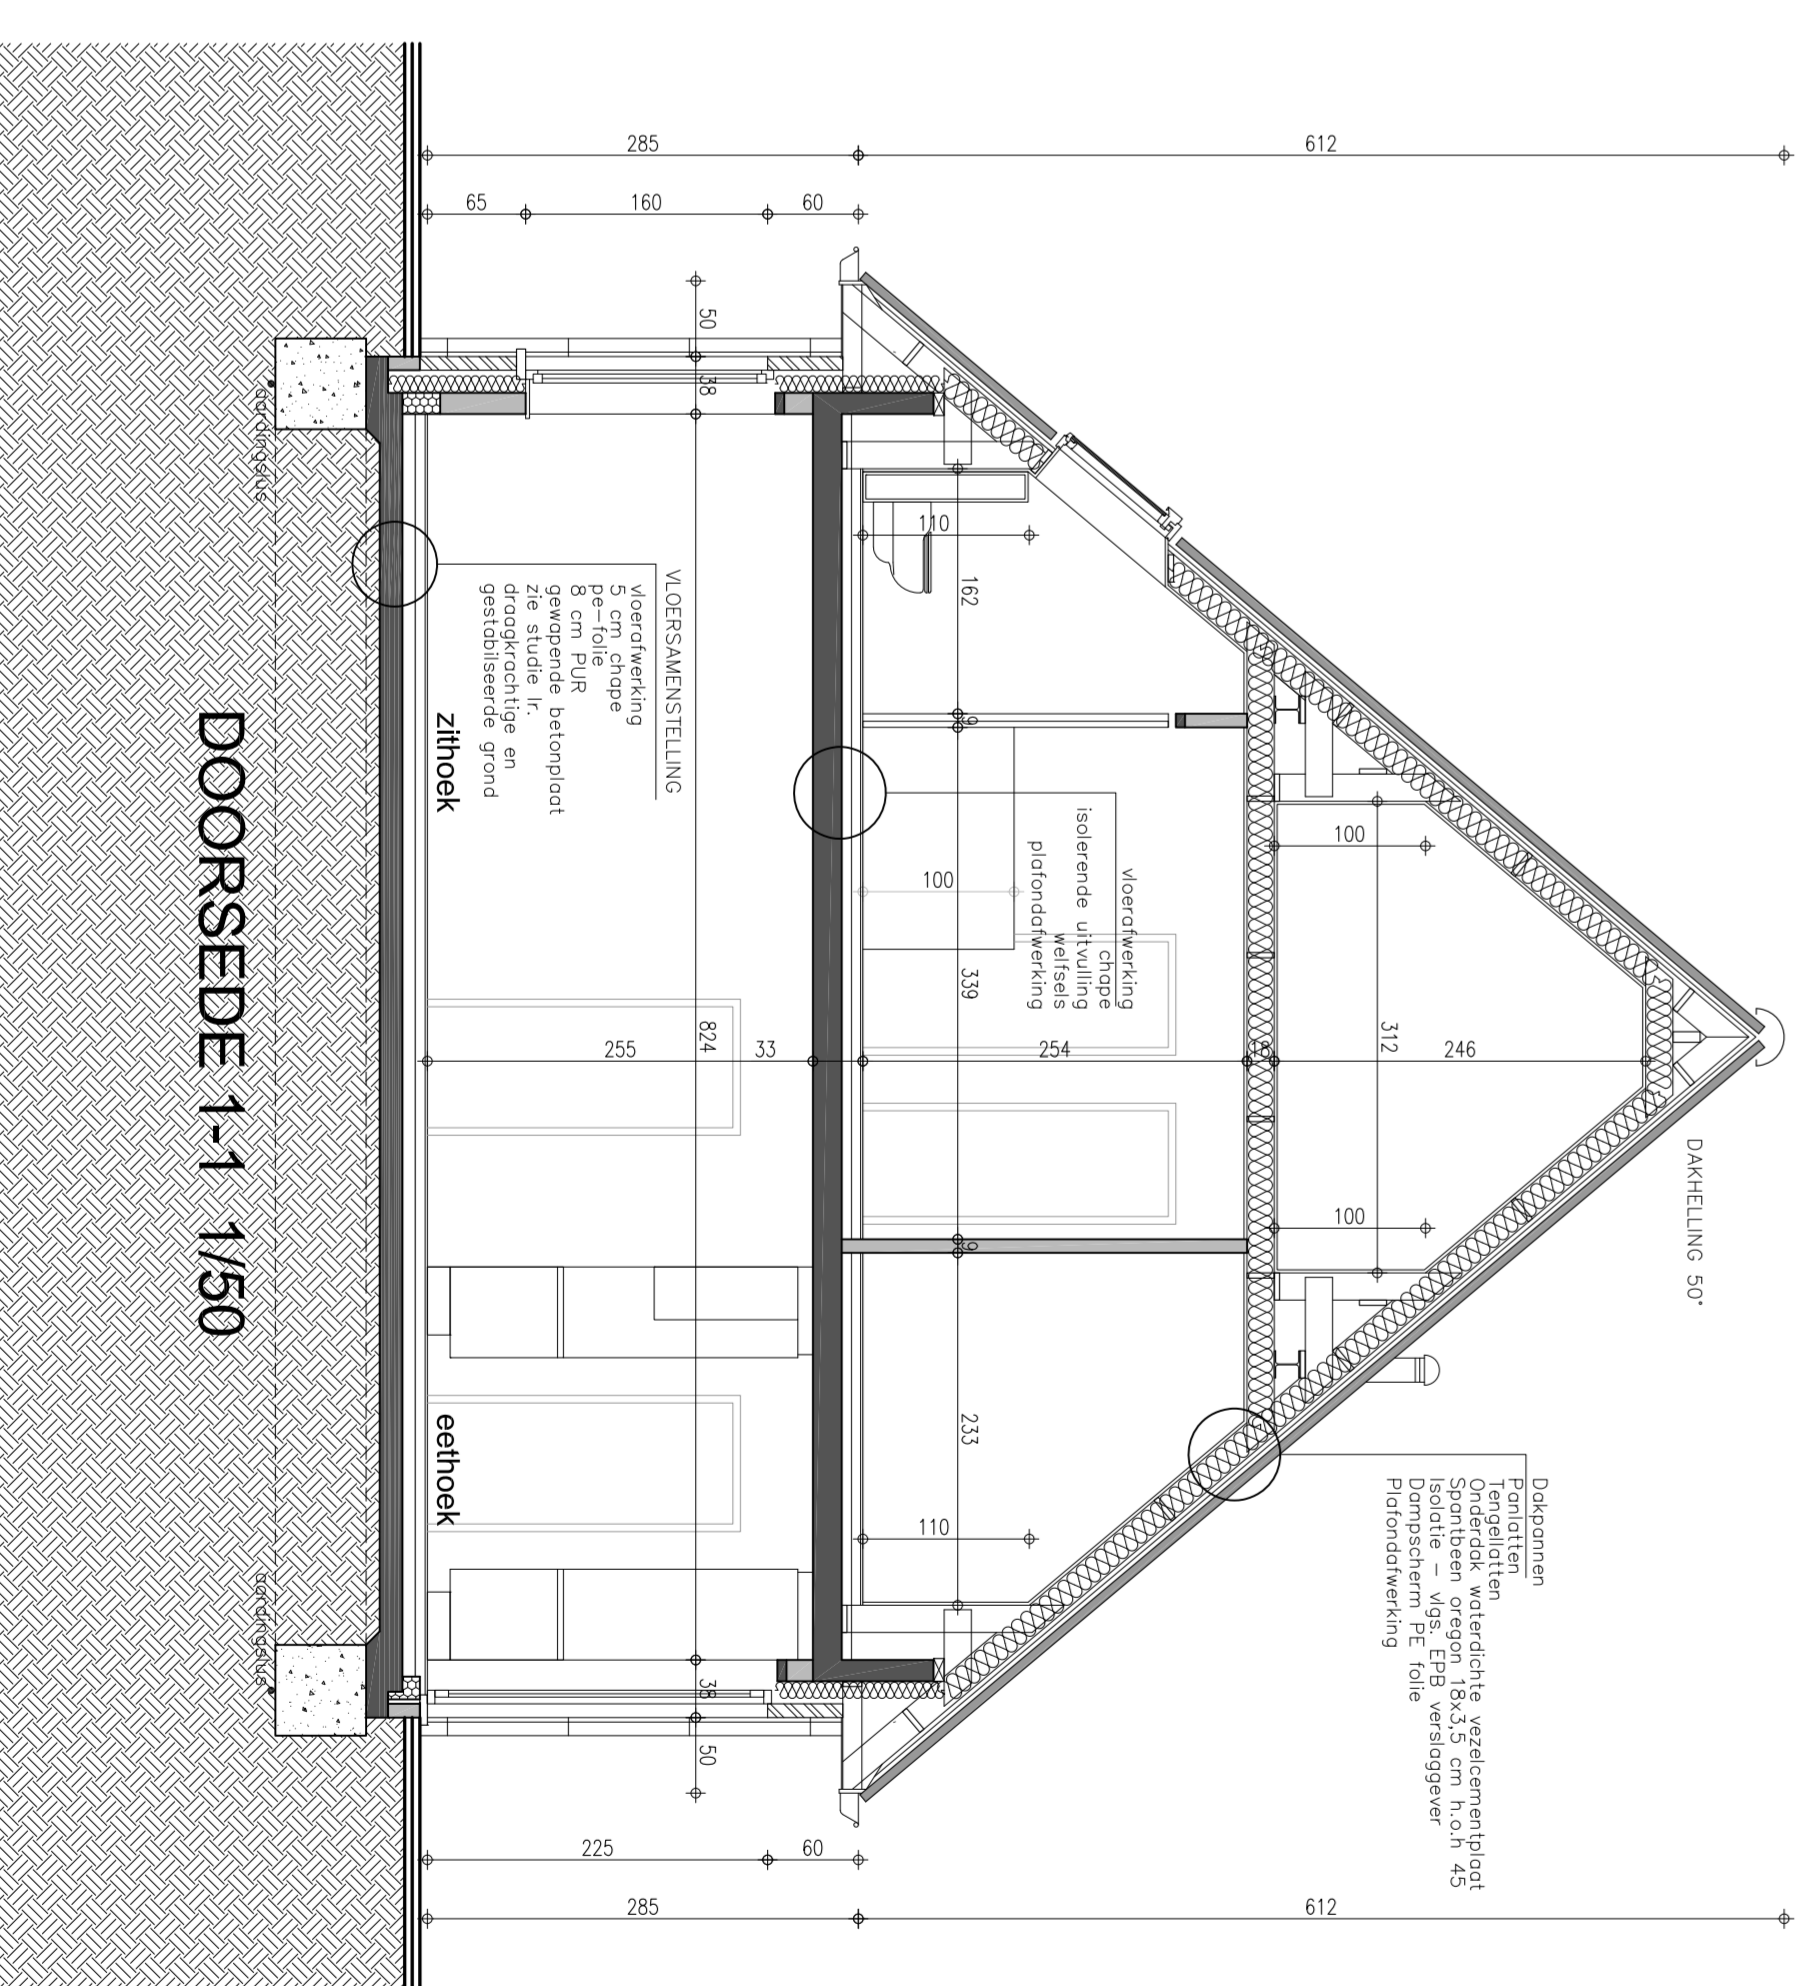

DOORSEDE 1-1 1/50

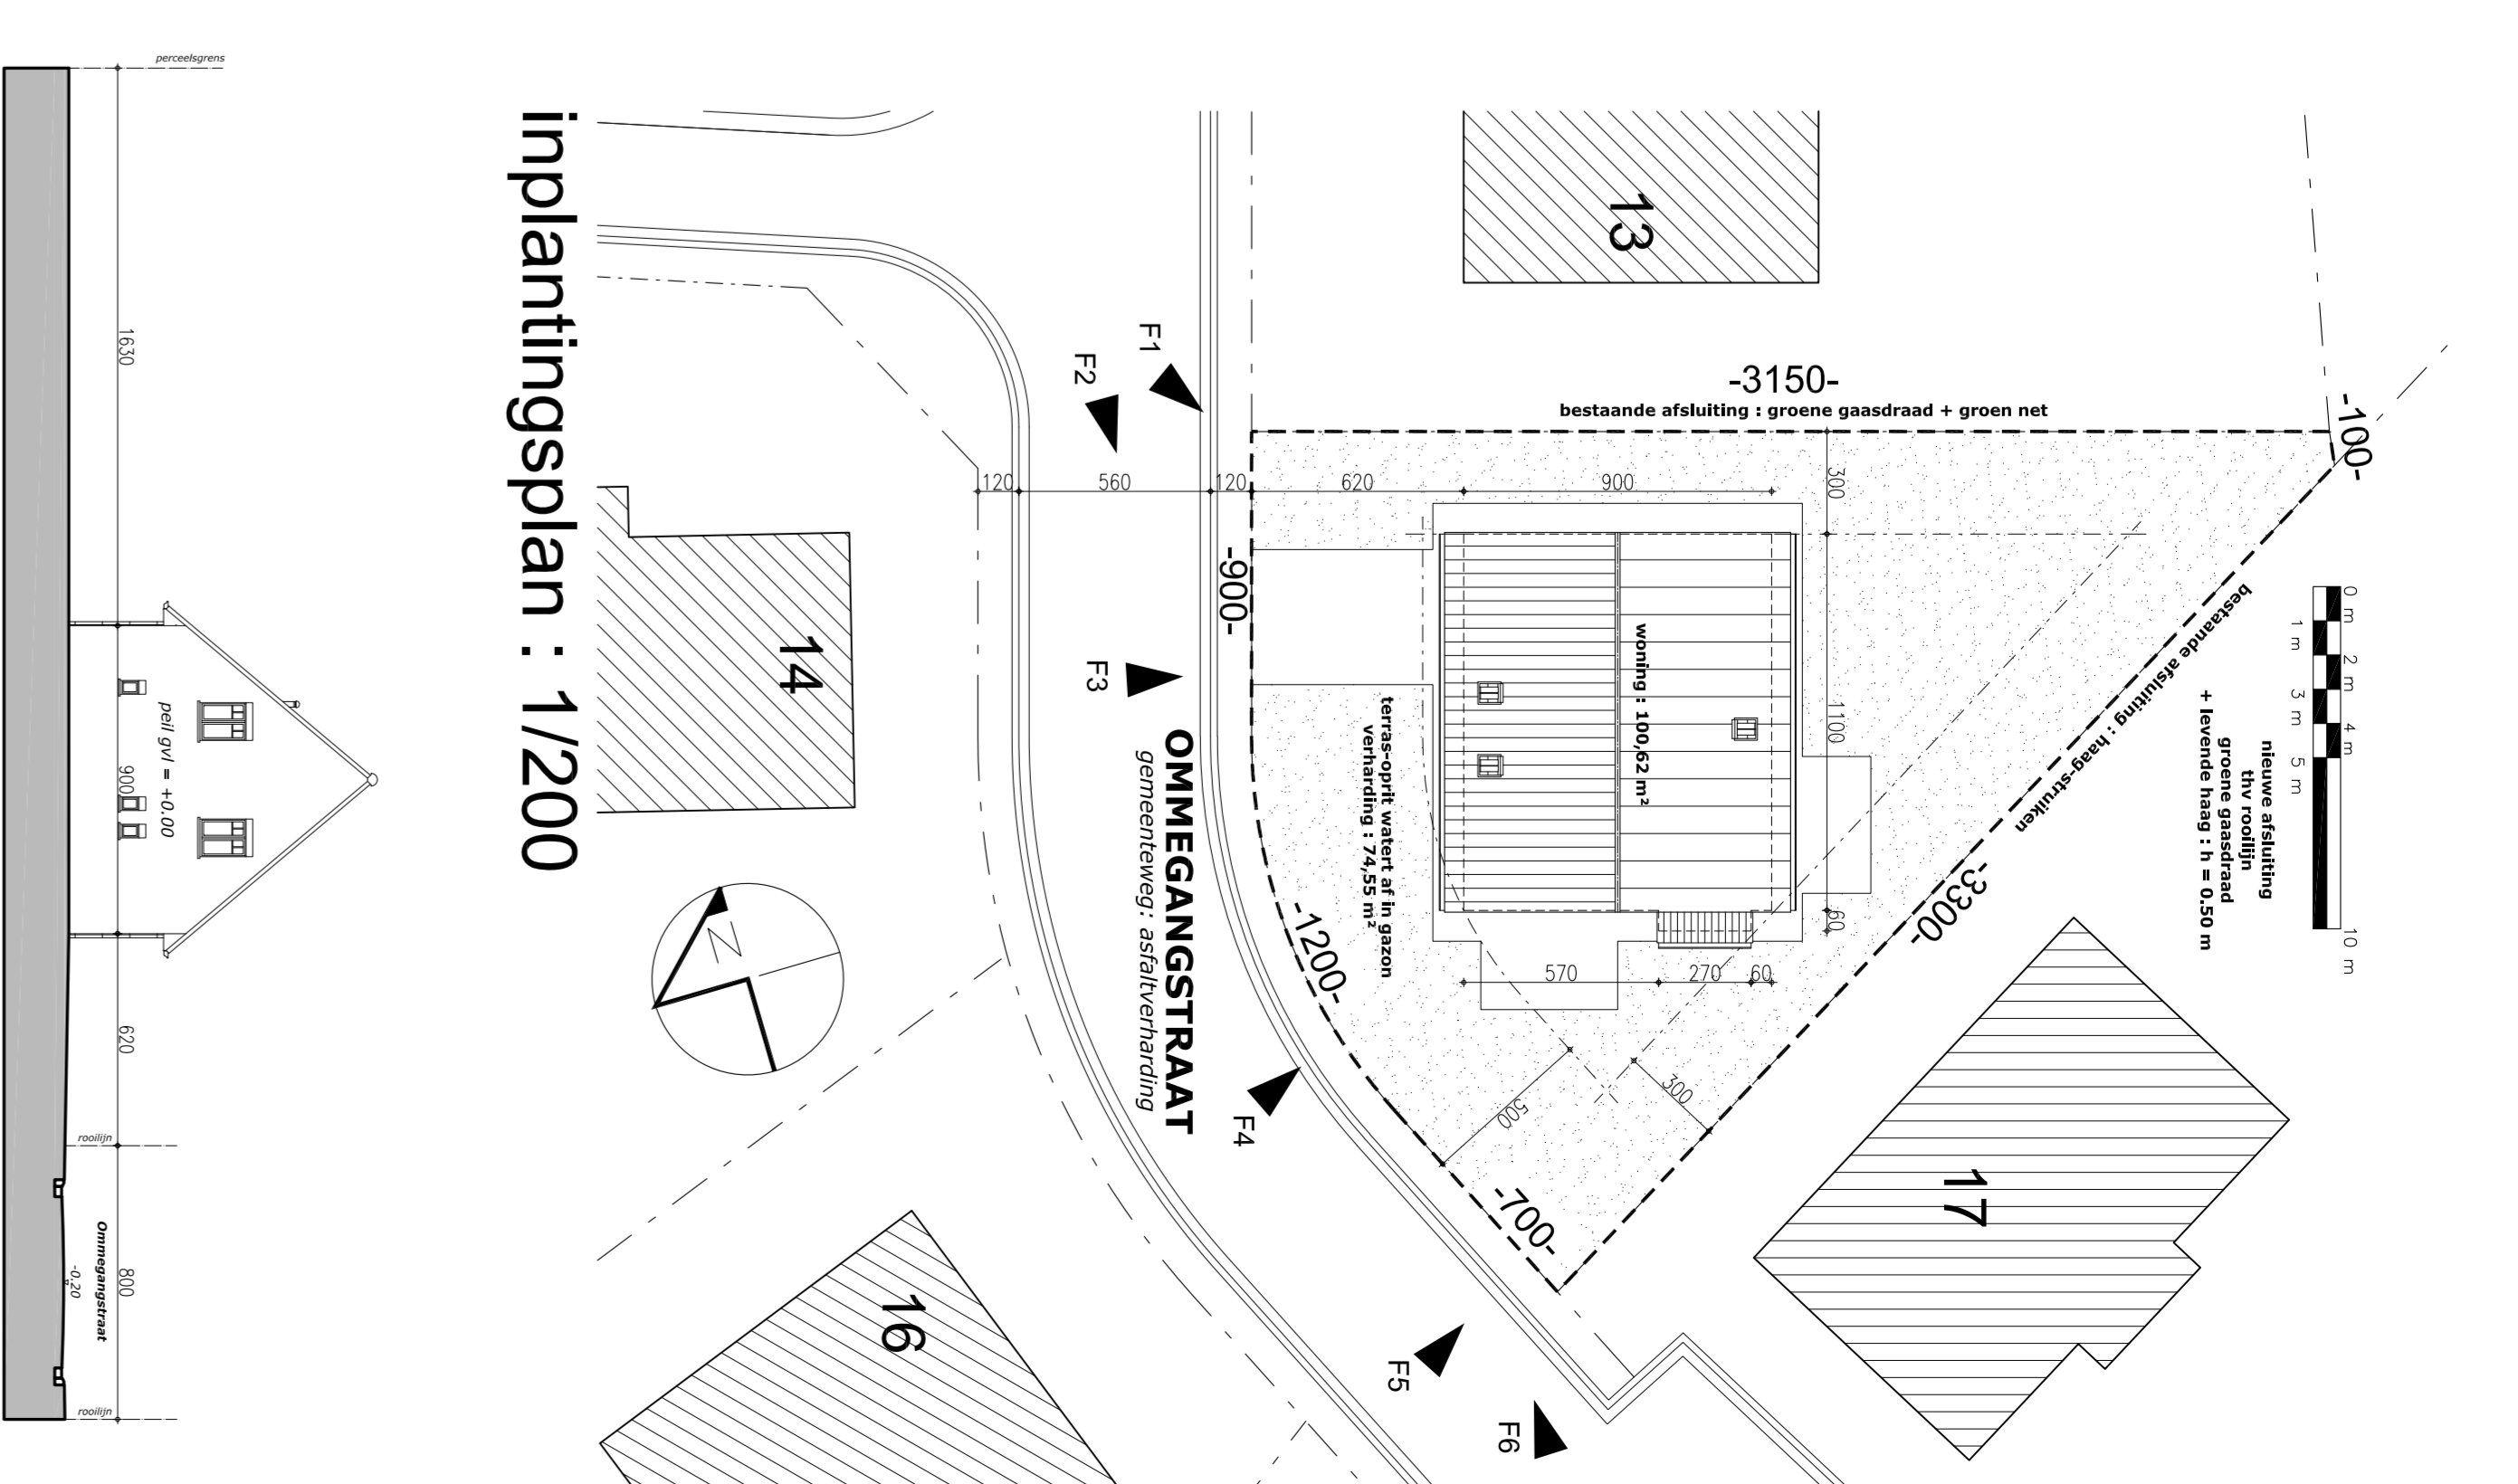

inplantingsplan : 1/200

terreinprofiel : 1/200

- legende**
- DRAGEND METSELWERK OF SCHEIDINGSWANDEN
 - PARAGANT
 - GEWAPEND BETON
 - FUNDERINGSBETON
 - ISOLERENDE STEEN

West-Vlaanderen

DIKSMUIDE 8600

bouwen van een vrijstaande woning

ONTWERP ENIG PLAN

DESIGN B.V.B.A.
Lange Universiteitsstraat 6
8600 Diksmuide
0475 28 33 78

ONTWERPER ARCHITECT
PIET STEYAERT ZEDUK 8
8620 Nieuwpoort
0475 45 49 23

piet.steyaert@synthetische.be

DE AMMINDER DE OPRACHTER

Schaal : 1/50
nr. 1/1