
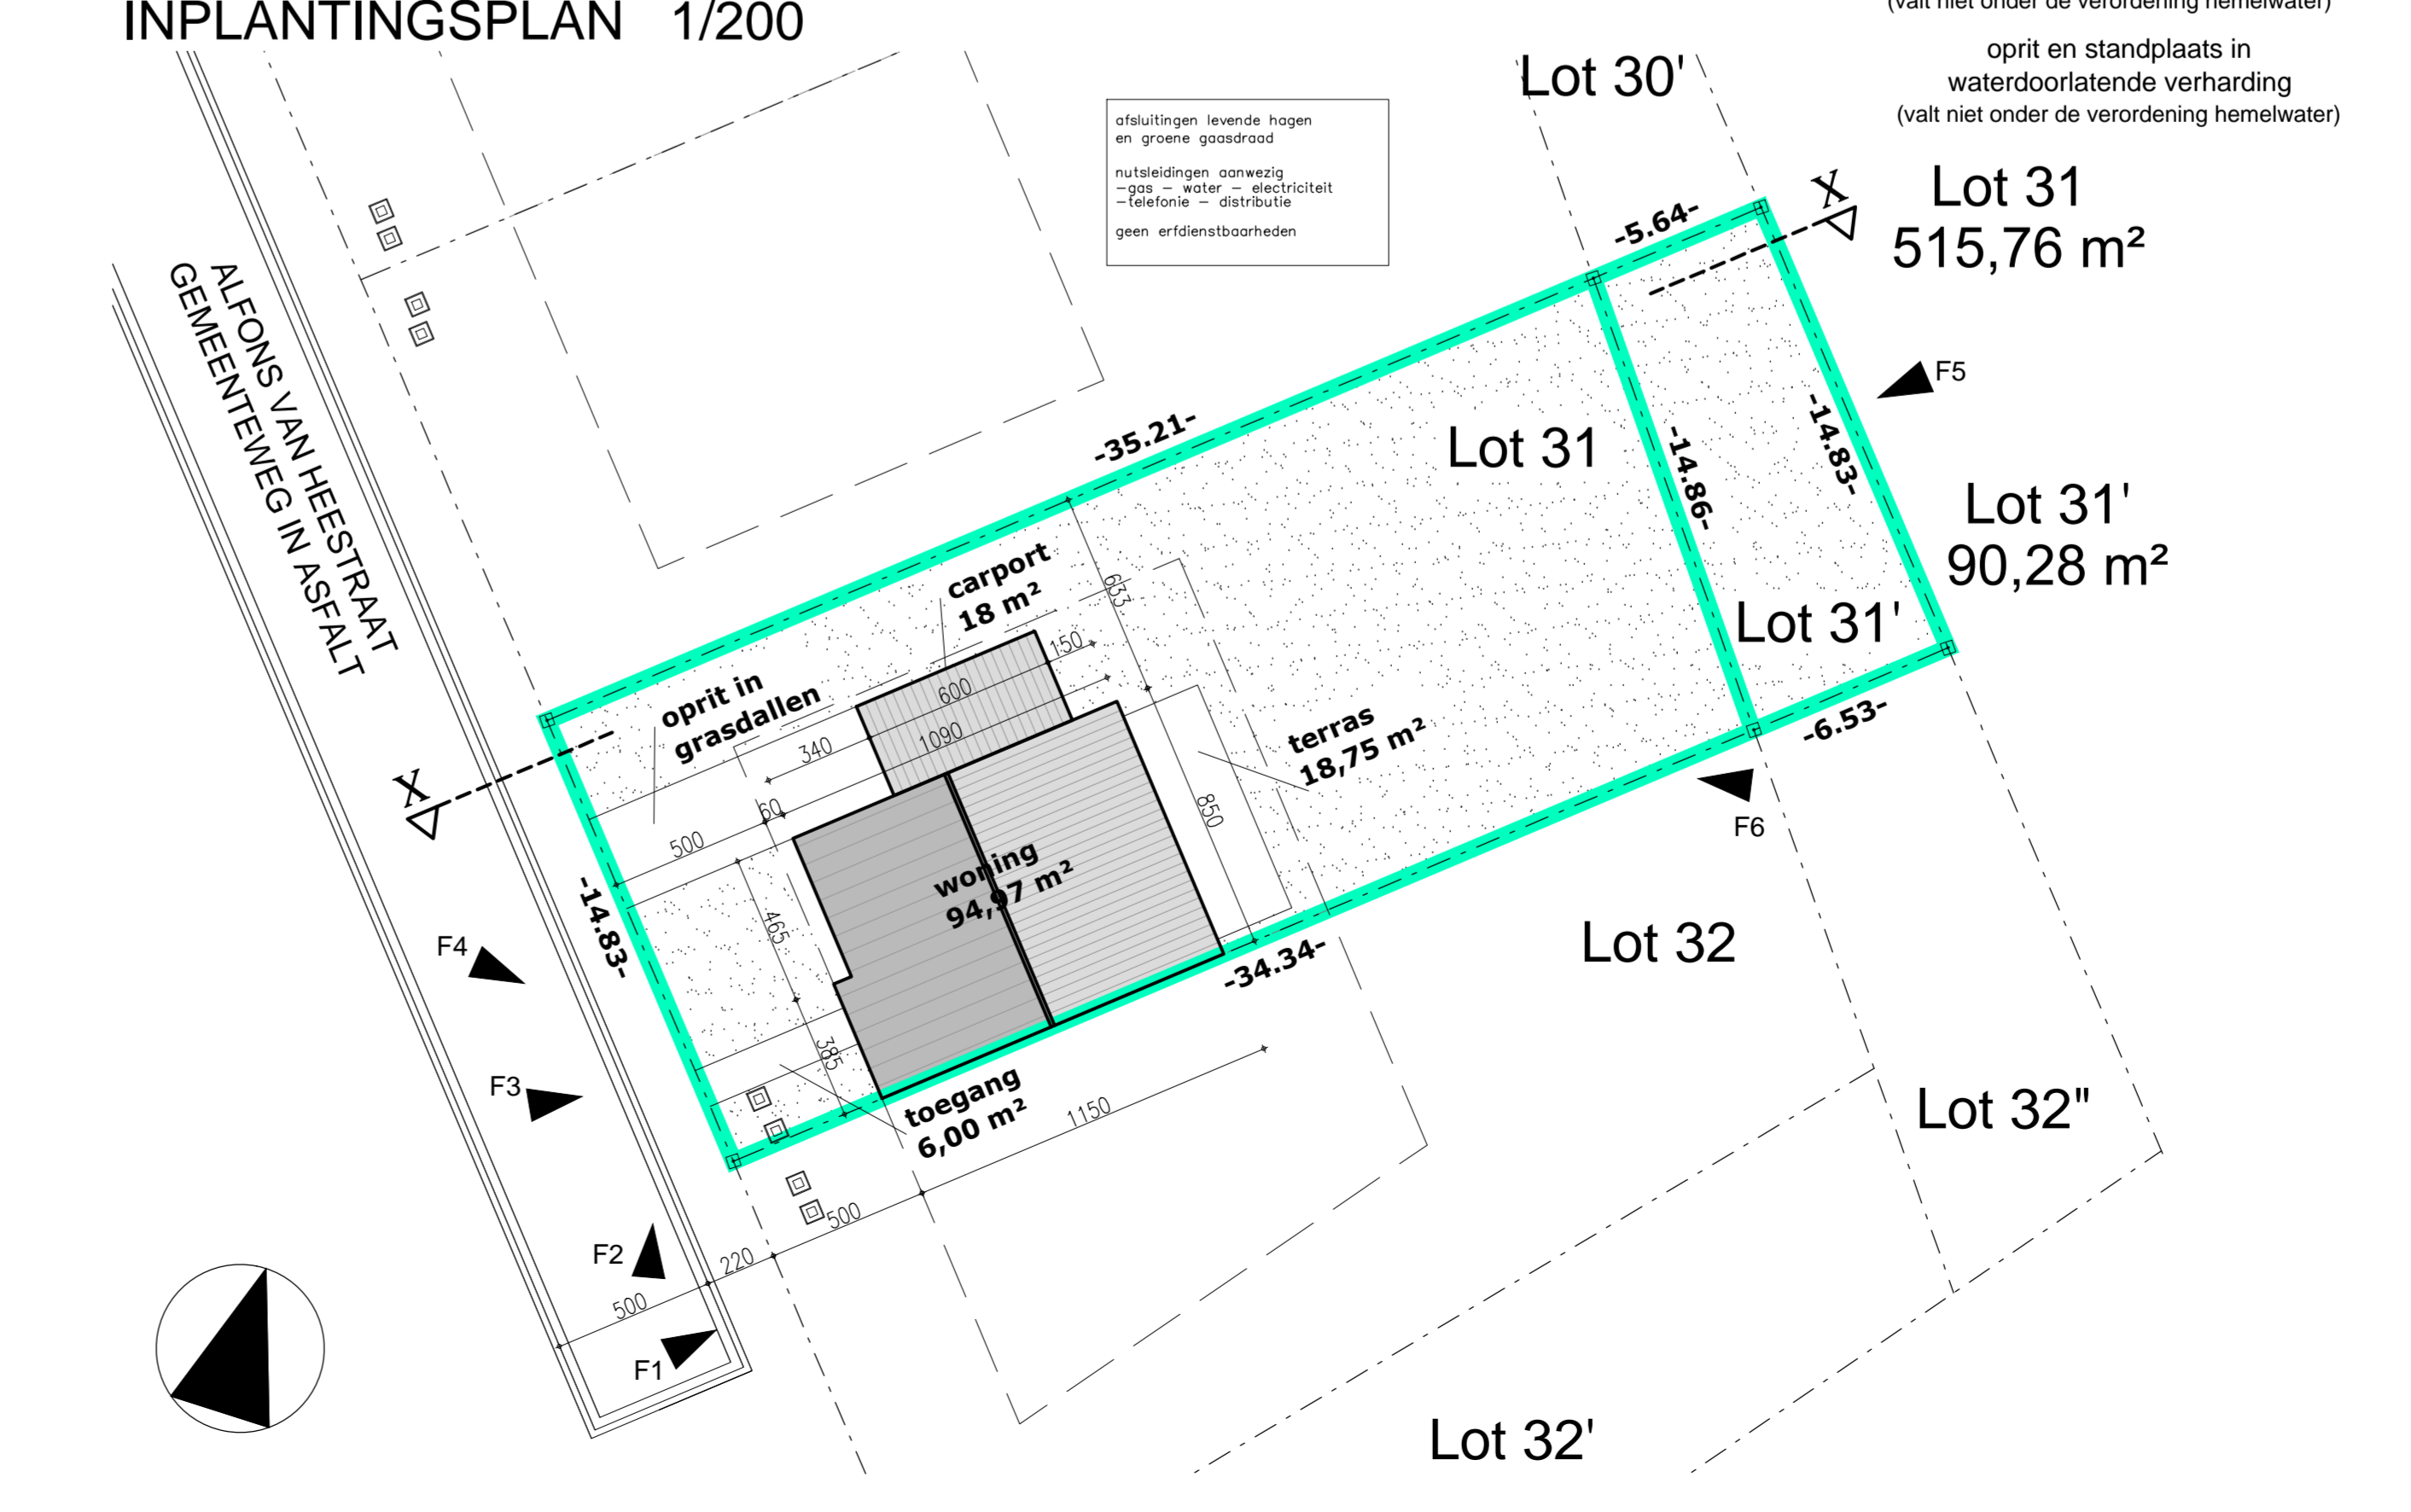
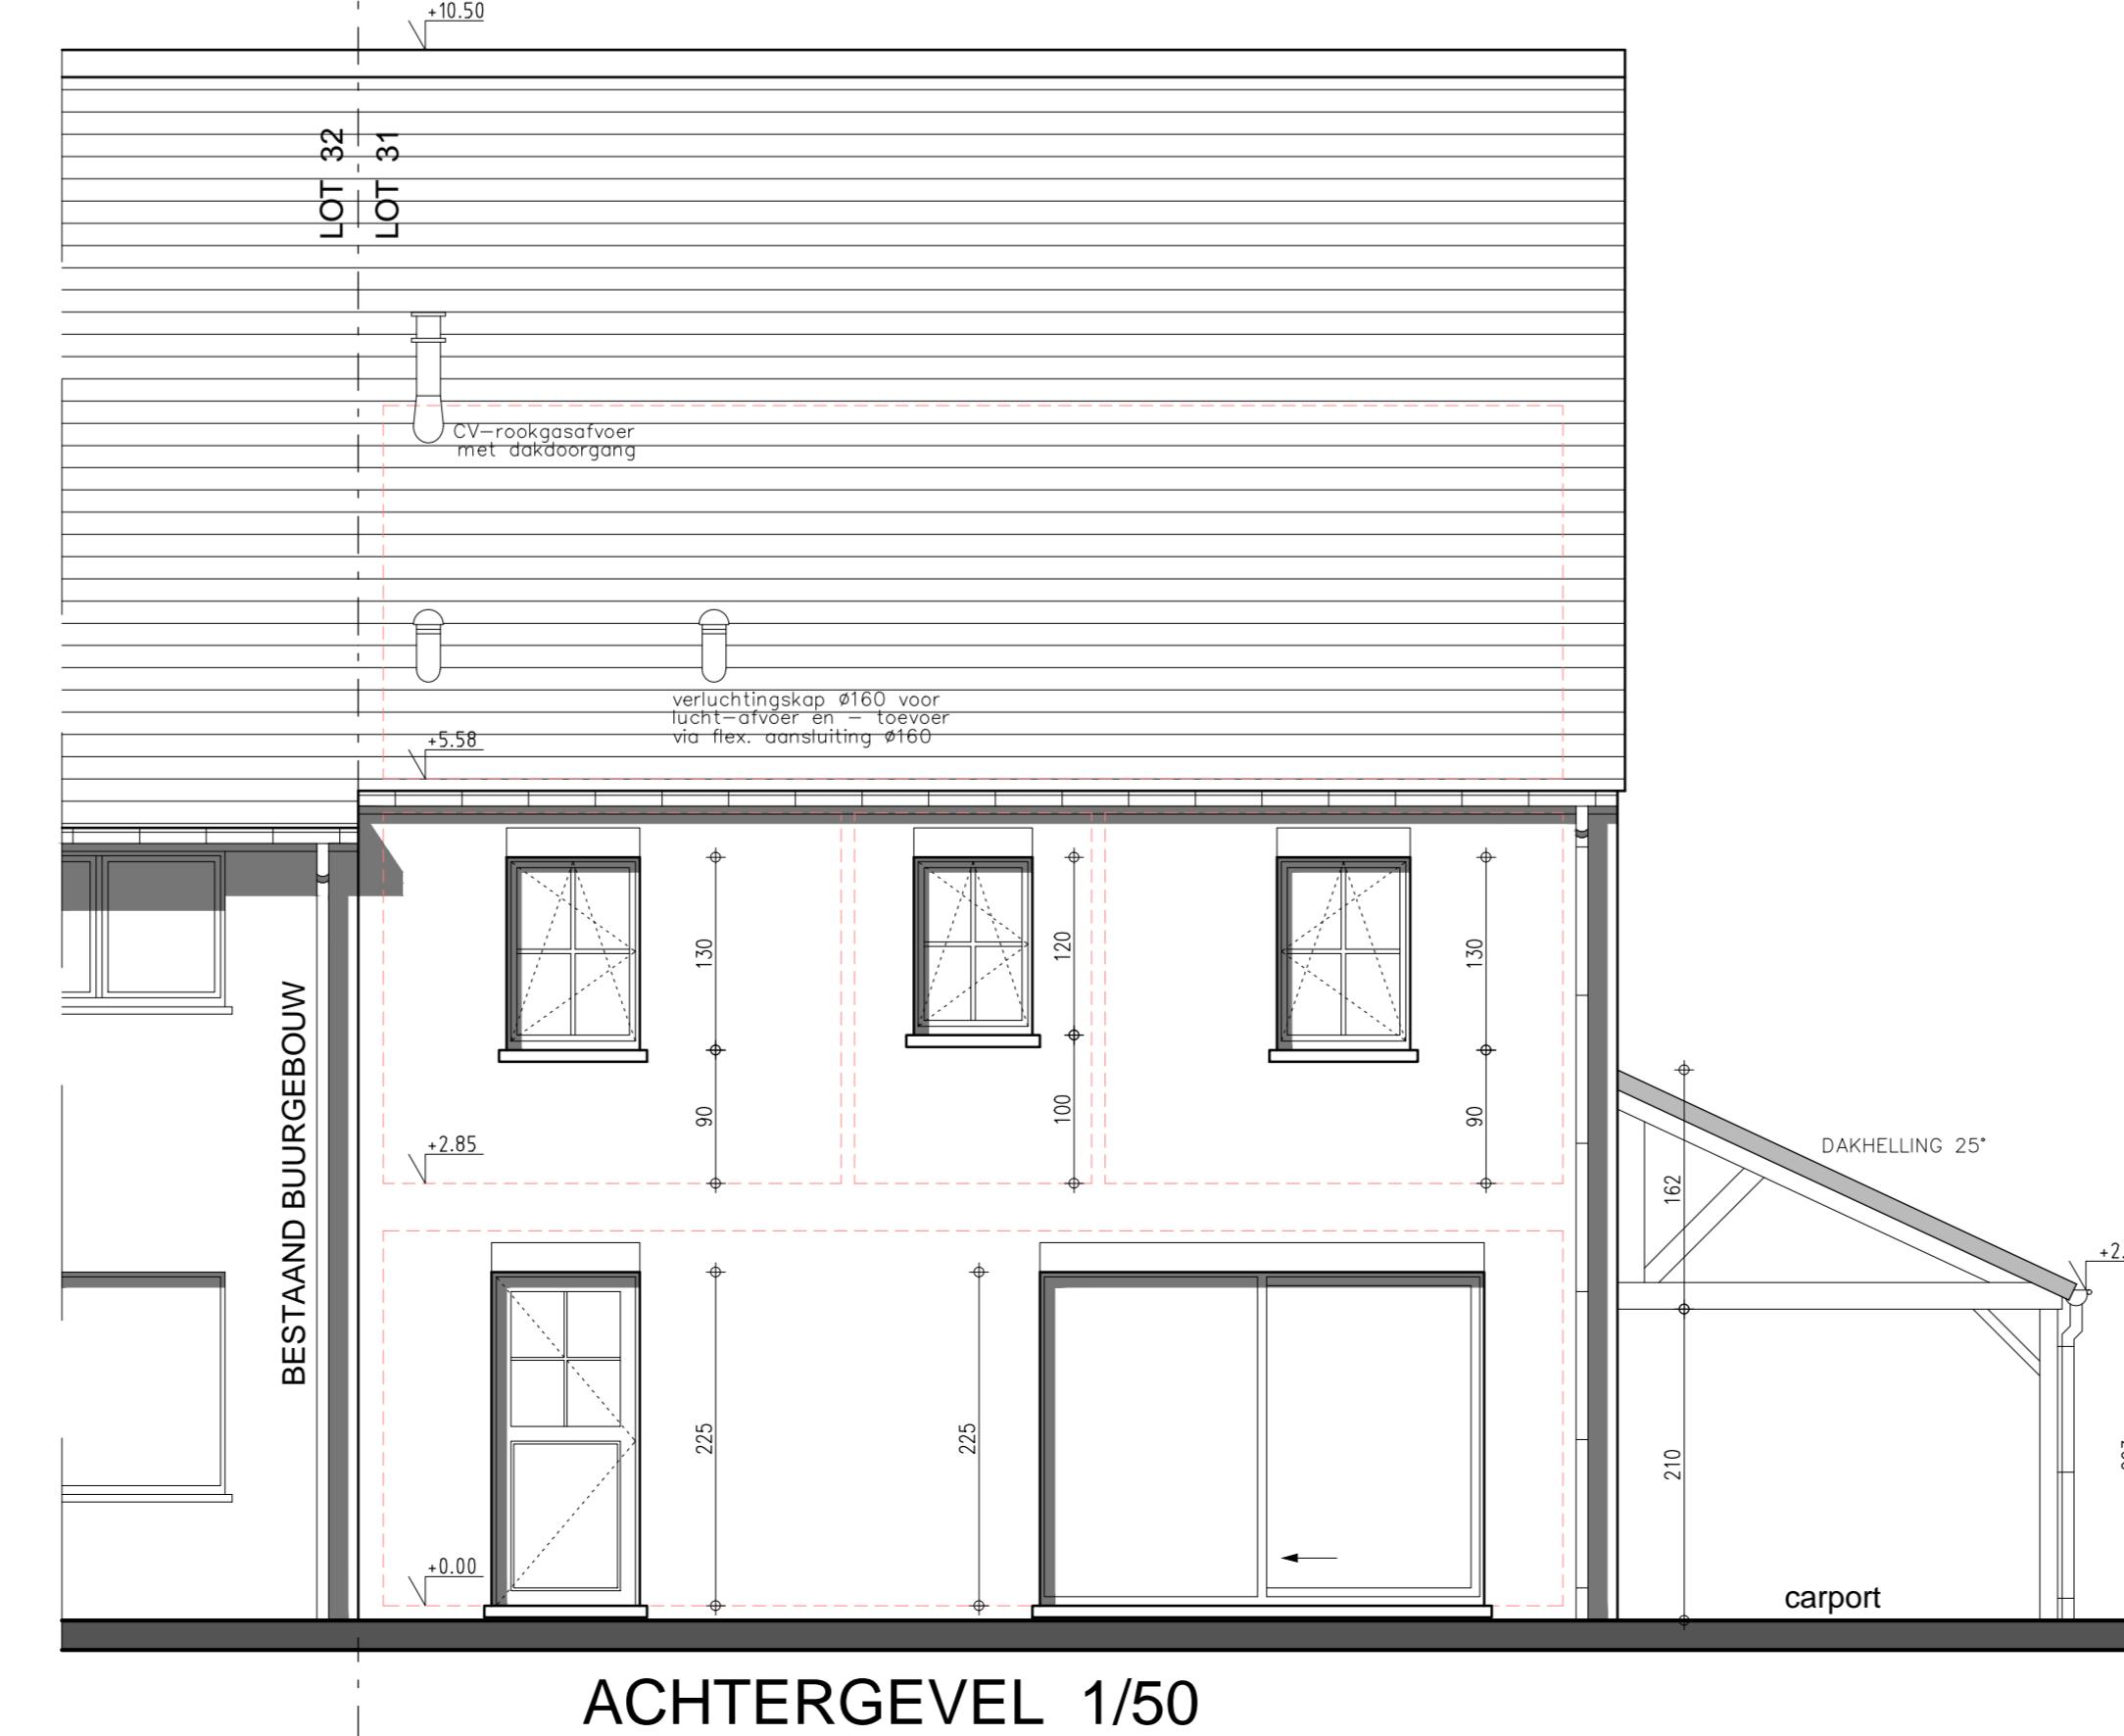


- legende**
- DRAGEND METSELWERK OF SCHEIDINGSWANDEN
 - PARAMENT
 - INDIEN VAN TOEPASSING
 - GEWAPEND BETON
 - FUNDERINGSBETON
 - ISLERENDE STEEN

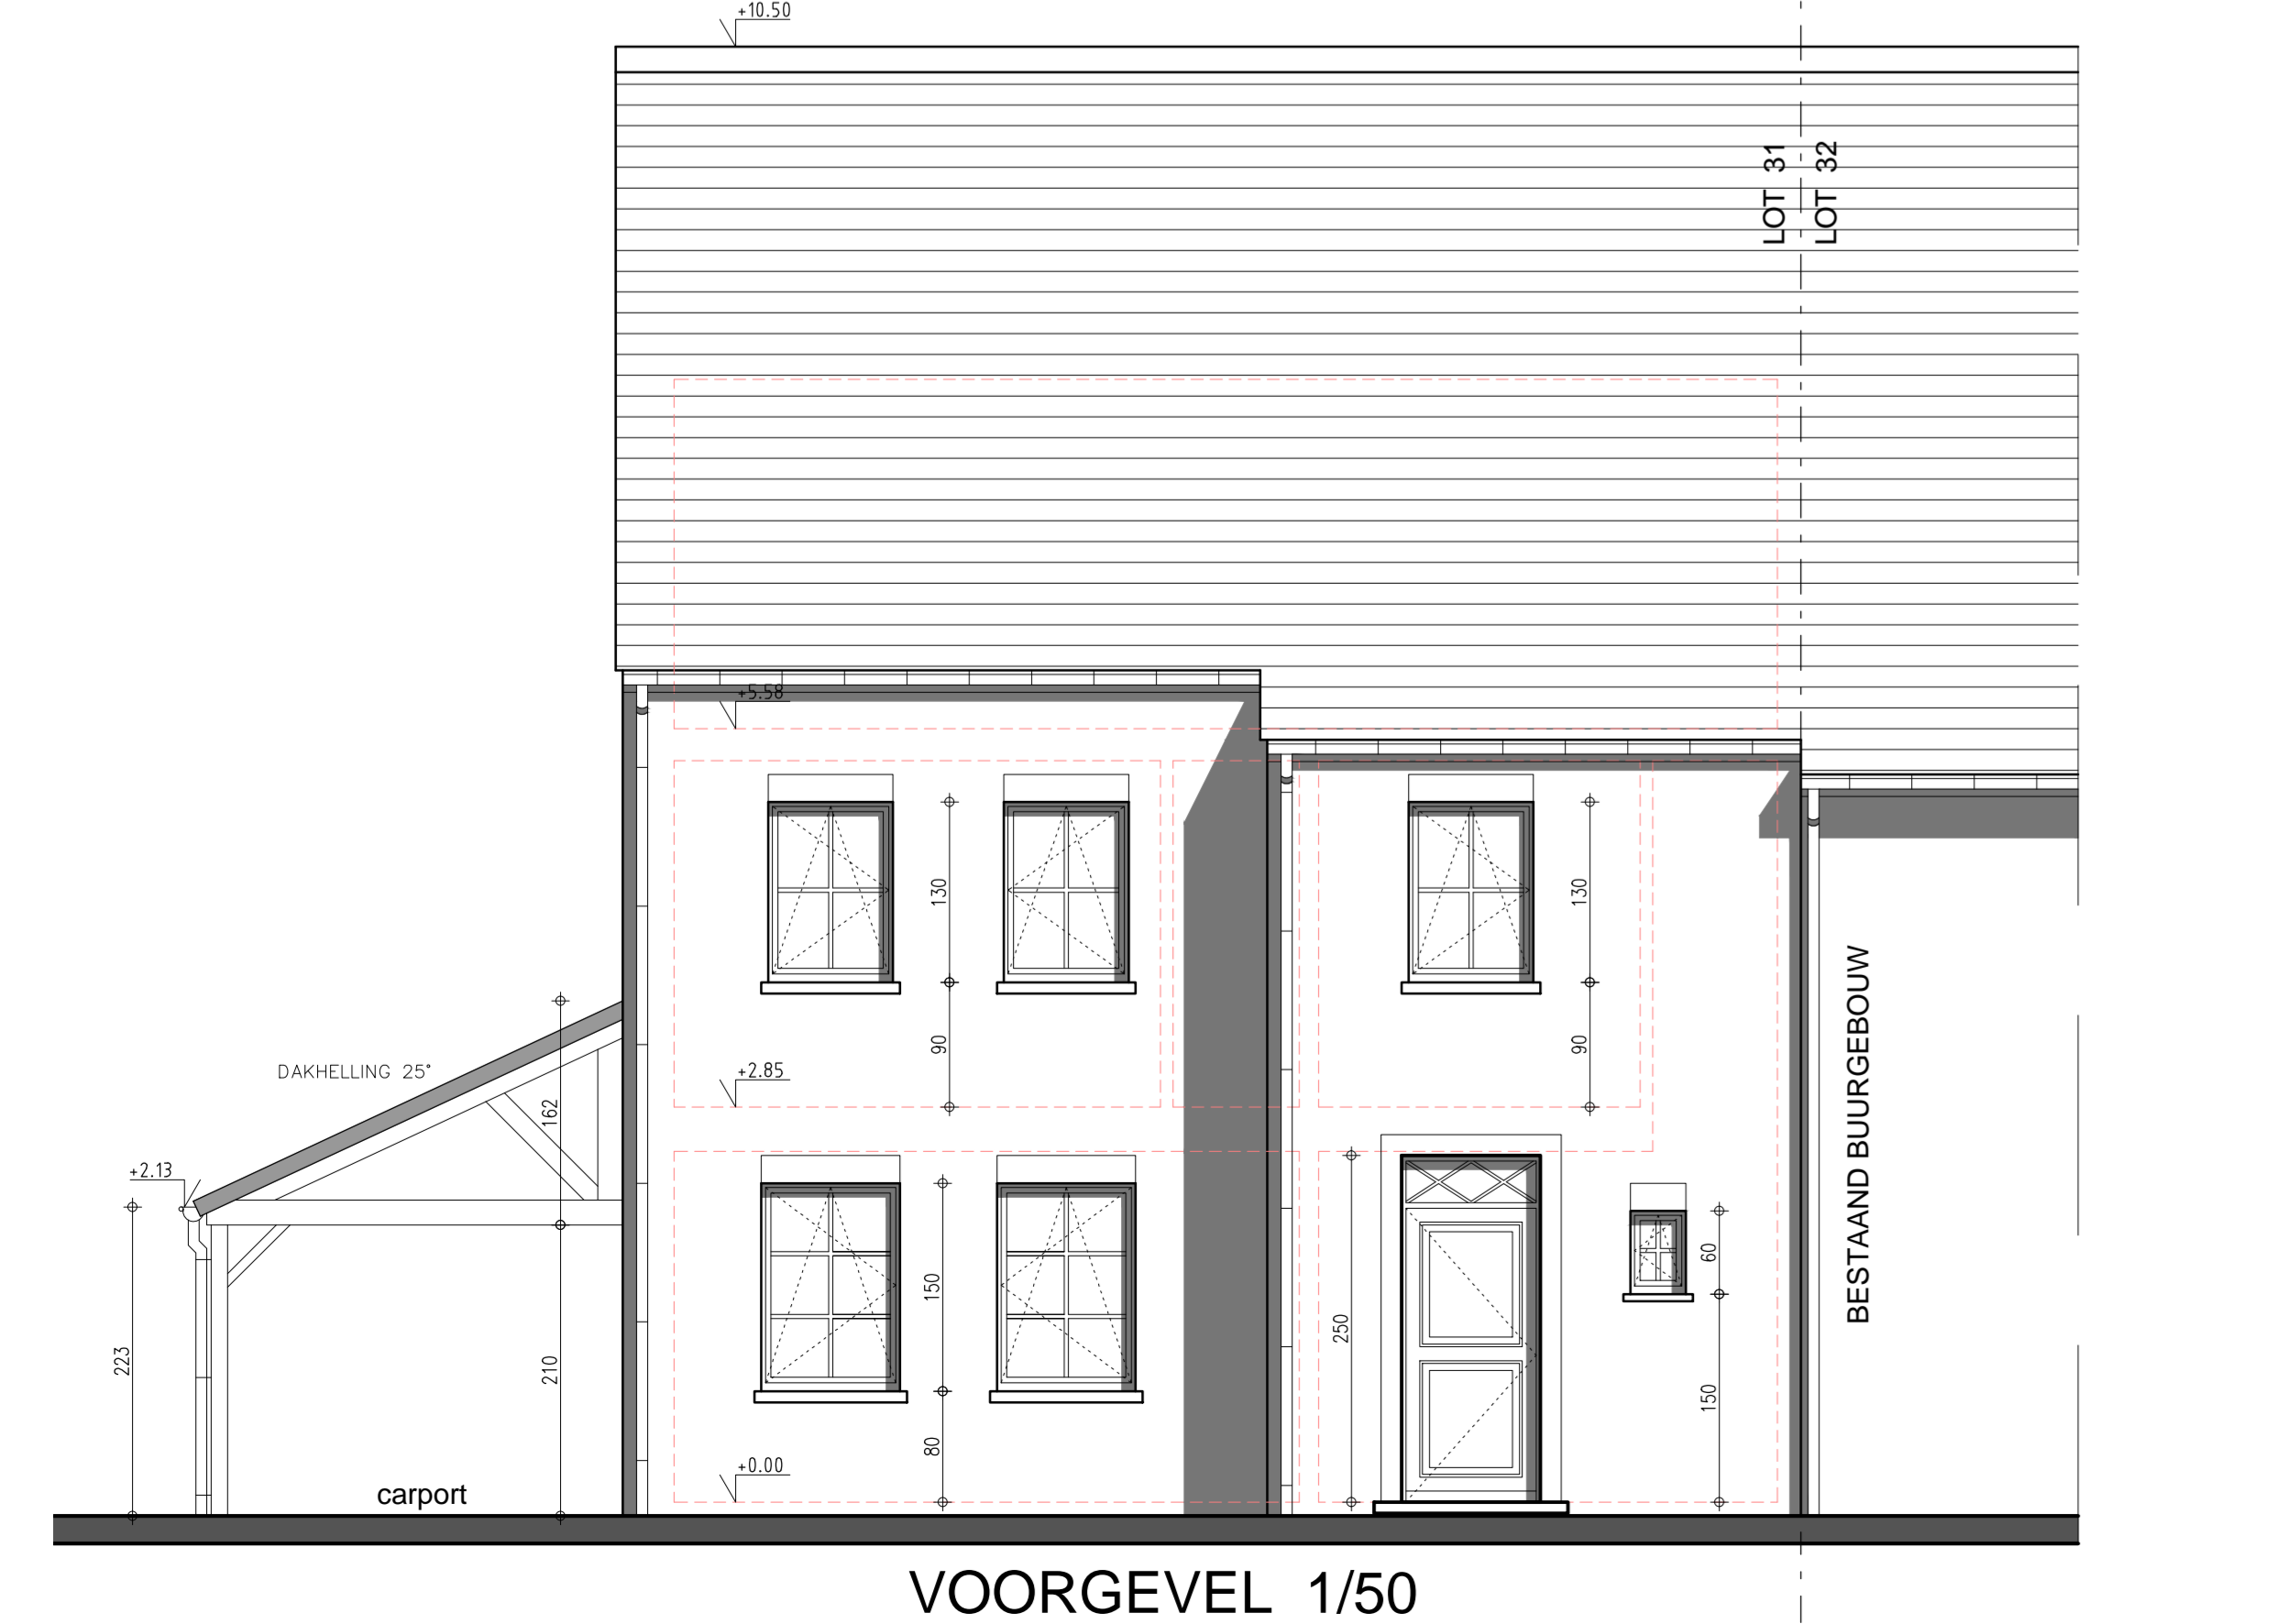

nummer : 19/03/2020 ONTWERP nummer : 17/03/2020 OGDONTWERP	
PROVINCIE	West-Vlaanderen
GEMEENTE	DIKSMUIDE 8600
ONTWERP	bouwen van een woning
LIGGING	ALFONS VAN HEESTRAAT 79 - BEERST
KADASTER	4 de Afd. Sectie B nr 748 h6 - 748 k6
PLAN	ENIG PLAN
BOUWHEER	DESC BVBA Lange Limbertstraat 6 8600 Diksmuide-Vladislo 0475 28 33 78
ONTWERPER	A-PLAN ARCHITECT PIET STEYAERT 0475 45 49 23 ZEEUJK 8 8620 NIEUWPOORT piet.steyaert@myonline.be
goedgekeurd	
DE AANNEMER	DE OPRACHTGEVER
Schaal : 1/50	1/1