


Coördinatenlijst:  
coördinaten Lambert 72

Puntnr.	X	Y	3510	31417.19	179546.00
2	31480.28	179634.75	3511	31468.87	179531.25
10	31453.30	179618.26	3512	31553.69	179539.58
14	31478.94	179624.41	3513	31520.89	179571.18
17	31452.07	179594.89	3514	31532.84	179570.02
101	31476.46	179593.06	3515	31518.31	179542.81
102	31454.31	179637.55	3516	31500.74	179528.34
1006	31480.32	179635.18	3517	31530.26	179541.72
1007	31474.84	179635.18	3518	31452.24	179481.18
1023	31480.33	179613.88	3519	31498.00	179573.42
1024	31495.23	179613.02	3520	31495.40	179544.90
1033	31476.55	179594.08	3521	31484.81	179529.80
1040	31473.50	179625.12	3522	31422.66	179537.47
2065	31537.89	179642.20	3523	31406.84	179533.41
2075	31540.97	179615.58	3524	31438.91	179533.15
2078	31539.14	179611.36	3525	31435.18	179536.33
2080	31530.39	179616.58	3526	31452.70	179479.42
2081	31522.78	179620.82	3527	31449.29	179492.69
2084	31515.40	179621.55	3528	31419.27	179484.98
2085	31514.03	179607.53	3529	31541.30	179519.63
2091	31479.46	179599.22	3530	31445.32	179508.19
2093	31520.90	179606.86	3531	31415.29	179500.48
2120	31474.87	179575.66	3532	31441.34	179523.68
2121	31539.02	179569.43	3533	31411.31	179515.98
2232	31426.26	179576.14	3534	31509.45	179572.30
2244	31413.72	179603.47	3535	31527.66	179543.92
2301	31424.07	179640.30	3536	31506.86	179543.85
2302	31418.83	179624.21	3537	31512.42	179535.31
2304	31413.39	179616.45	3538	31510.02	179538.93
2305	31442.17	179595.63	3539	31501.47	179536.31
2306	31406.39	179573.10	3540	31498.43	179502.96
2307	31399.22	179573.75	3541	31481.57	179494.28
2308	31396.43	179574.00	3542	31464.71	179485.60
2309	31394.97	179579.62	3543	31459.99	179483.17
2310	31388.81	179603.39	3544	31419.55	179571.90
2311	31402.10	179606.74	3545	31437.72	179570.24
2312	31411.92	179614.36	3546	31455.90	179658.58
2315	31474.07	179566.03	3547	31494.02	179573.80
2316	31391.72	179604.13	3548	31497.63	179578.85
3023	31504.31	179468.07	3549	31499.70	179588.75
3025	31513.65	179477.66	3550	31509.67	179632.33
3026	31529.07	179491.81	3551	31505.46	179607.96
3146	31403.61	179513.64	3552	31505.29	179635.66
3304	31525.30	179507.88	3553	31497.01	179573.51
3402	31549.02	179470.41	3554	31502.53	179608.63
3408	31558.49	179531.52	3555	31496.79	179589.49
3409	31529.29	179510.27	3556	31494.66	179579.23
3410	31384.86	179618.64	3557	31506.67	179632.62
3501	31523.46	179515.85	3558	31508.24	179635.13
3502	31424.43	179644.86	3559	31526.48	179520.98
3503	31447.90	179530.32	100036	31543.16	179555.63
3504	31471.71	179541.03	100001	31550.61	179543.22
3505	31453.54	179542.69	100002	31559.75	179532.44
3506	31403.28	179547.27	105008	31557.22	179557.62
3508	31435.36	179544.35	200001	31538.49	179629.53
3509	31450.14	179532.06	200031	31533.06	179589.24

- Legende:
- niet gematerialiseerd
  - grenspunt
  - BP bestaande paal
  - BHP bestaande houten piket
  - inspectieput met
  - hoogte deksel in m. (TAW)
  - MD merksteen distributie
  - BK brandkraan
  - straatkolk
  - VP verlichtingspaal
  - afsluiting gladde draad
  - midden gracht
  - afsluiting weide
  - talud
  - zij- en achtertuin
  - bouwzone
  - voortuin

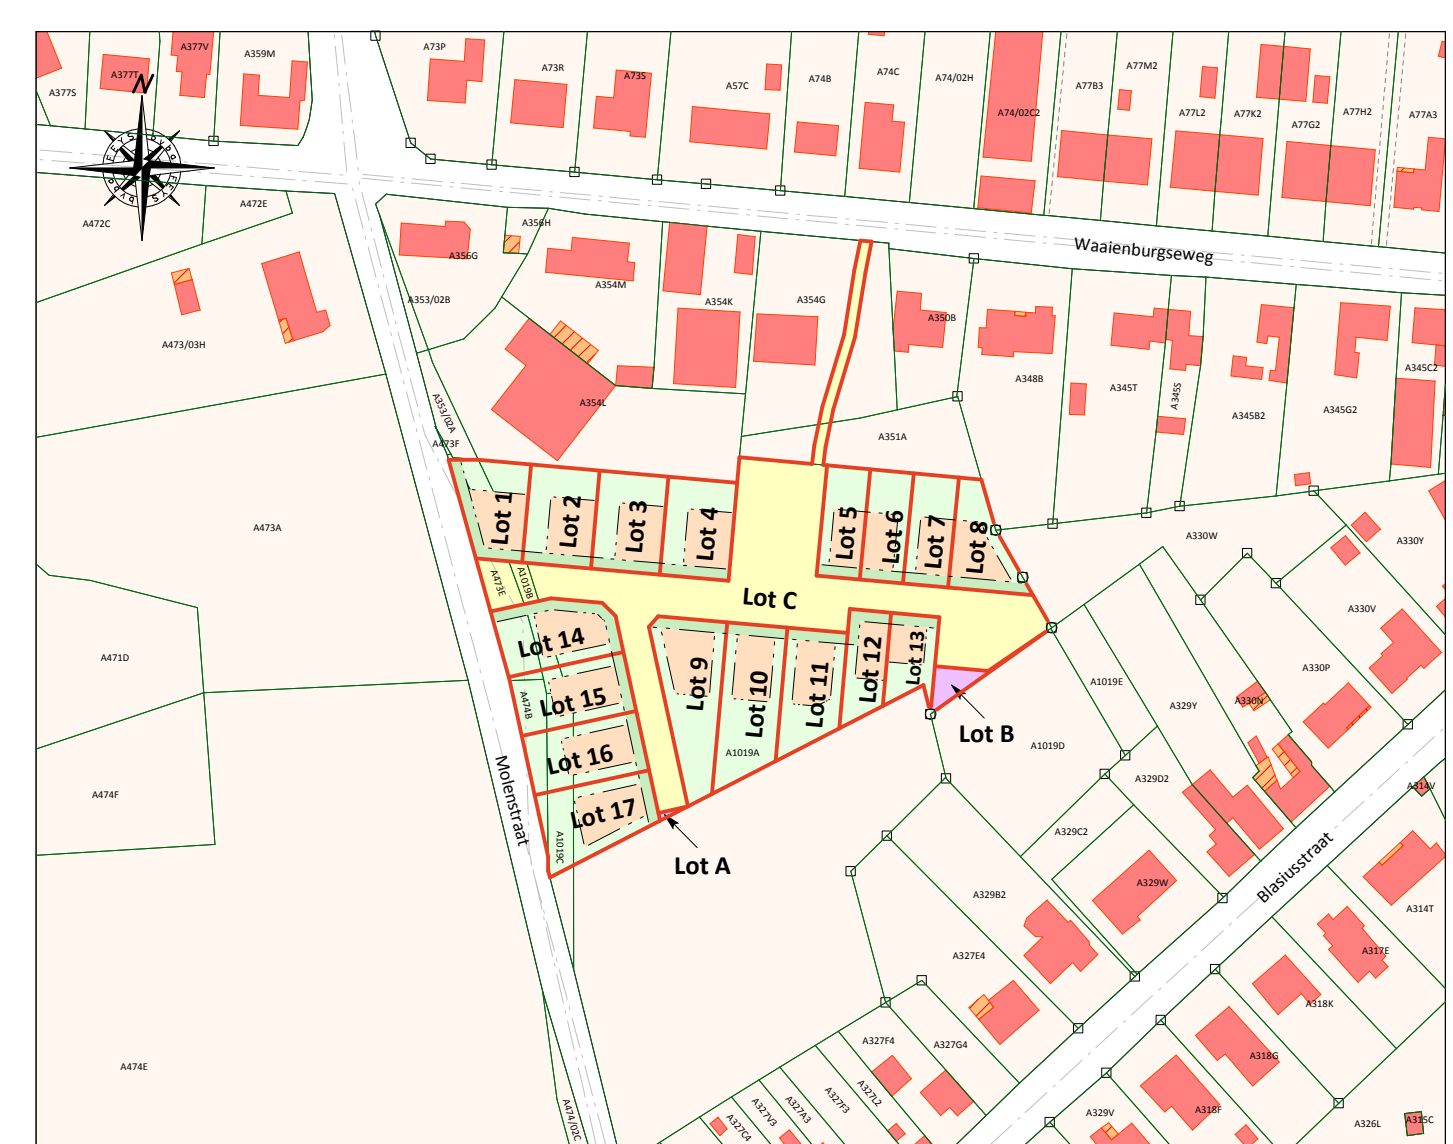

afschrift kadasterplan  
schaal 1/2000

Gemeente: Poperinge (Krombeke)  
Afdeling: 5      Sectie: A

**GOEDGEKEURDE VERKAVELING**  
V/2017/2 - d.d. 11/06/2018

eigendom van: kadastrale toestand 1.1.2018  
**351A, 354G, 473E, 1019A, 1019B, 1019C**  
Descamps Luciaan en Kino Ivonne  
Waaenburgseweg 59  
8972 Poperinge  
**474B**  
Vulsteke Karel  
Molenstraat 1  
8972 Poperinge

**FEYS**  
LANDMETEN > VEILIGHEID > ENERGIE  
PROFESSOR DEWULFSTRAAT 188  
8970 POPERINGE  
RPR IEPER  
BTW BE 0457 199 602

T 057/33 27 18  
F 057/33 27 19  
INFO@FEYSBVBA.BE  
WWW.FEYSBVBA.BE

Echt verklaard,  
Poperinge, 12 november 2018  
De landmeter - Expert, beëdigd door de  
Rechtbank van Eerste Aanleg van Ieper

Marc Feys  
Ingeschreven op het tableau van de Federale Raden van landmeters-experten: Lan/04 0834

datum	plannummer	wijzigingen

Lot	Ligging	Aard	Kadaster			Oppervlakte		
			Sie	Nummers voor mutatie	Nummers na mutatie	Ha	A	Ca
1	Molenstraat/ nieuwe weg	bougrond	A	473E/deel, 1019A/deel en 1019B/deel	1024 A P0000		04	83
2	nieuwe weg	bougrond	A	1019A/deel en 1019B/deel	1024 B P0000		04	75
3	nieuwe weg	bougrond	A	1019A/deel	1024 C P0000		04	75
4	nieuwe weg	bougrond	A	1019A/deel	1024 D P0000		04	75
5	nieuwe weg	bougrond	A	1019A/deel	1024 E P0000		03	29
6	nieuwe weg	bougrond	A	1019A/deel	1024 F P0000		03	28
7	nieuwe weg	bougrond	A	1019A/deel	1024 G P0000		03	41
8	nieuwe weg	bougrond	A	1019A/deel	1024 H P0000		03	77
9	nieuwe weg	bougrond	A	1019A/deel	1024 K P0000		06	29
10	nieuwe weg	bougrond	A	1019A/deel	1024 L P0000		06	52
11	nieuwe weg	bougrond	A	1019A/deel	1024 M P0000		04	89
12	nieuwe weg	bougrond	A	1019A/deel	1024 N P0000		03	30
13	nieuwe weg	bougrond	A	1019A/deel	1024 P P0000		03	43
14	Molenstraat/ nieuwe weg	bougrond	A	473E/deel, 1019A/deel en 1019B/deel	1024 R P0000		05	15
15	Molenstraat/ nieuwe weg	bougrond	A	473E/deel, 474B/deel, 1019A/deel, 1019B/deel en 1019C/deel	1024 S P0000		04	96
16	Molenstraat/ nieuwe weg	bougrond	A	474B/deel, 1019A/deel en 1019C/deel	1024 T P0000		04	96
17	Molenstraat/ nieuwe weg	bougrond	A	474B/deel, 1019A/deel en 1019C/deel	1024 V P0000		05	34
A	nieuwe weg	restgrond	A	1019A/deel	1024 W P0000			07
B	nieuwe weg	restgrond	A	1019A/deel	1024 X P0000		01	11
C	Molenstraat/ Waaenburgseweg	ontworpen weg met groenzone	A	351A/deel, 354G/deel, 473E/deel, 1019A/deel en 1019B/deel	1024 Y P0000		31	51