


terreinprofiel **TT** 1/200




plan **INPLANTING** 1/200


- Legende:**
- stalen profielen
  - beton (vloeren, bakken, kolomnen)
  - opbouwplaten
  - cellerbeton
  - betondeken
  - isolatie
  - vol metselwerk (parameesteren)
  - hul metelwerk (ouderbouw)
  - bestaande constructie
  - kaldebeton
  - gipsbeton
  - hulbouwconstructie (fibre)
  - regulatievloer (fibre)
  - facelen (f)
  - stopen, uit te breken
  - rookdetector
  - perceelgrens
  - verharding
  - voorzep van de aanrijg
  - gebouw (interne hoogte 10 m)
  - overdekte constructie
  - bebouwing geen onderdeel van aanrijg
  - interne hoogte 10 m
  - maximaal bouwoverstek
  - fotobron
- opmerkingen:**
- alle stabiliteitsberekeningen worden uitgevoerd door een erkend ingenieur
  - stabiliteit studie wordt maximum 2 weken voor uitvoering bij goedkeuring voorgedragen aan de architect. Zonder voorafgaande studie mogen de werken niet worden opgestart.
  - de bouwheer is verplicht de veiligheid van de werf te garanderen en de veiligheid van de omgeving te waarborgen.
  - alle aanpakken en schakken zijn naar de veiligheid te garanderen en de veiligheid van de werf te waarborgen.
  - alle afmetingen worden ter plaatse gecontroleerd door de uitvoerende aannemer. Eventuele afwijkingen worden correctief, voor uitvoering, schriftelijk aan de architect gemeld.
  - bouwen volgens geldende EPB regeling. De bouwheer moet voor de start der werken een verslaggever aanstellen. Zonder EPB-verslaggever mogen de werken niet gestart worden.
  - rookmelders apparaat conform Belgische norm NBN EN 14604 dat reageert op de rookvervalsing bij brand door het produceren van een scherp geluidssignaal, en dat niet van het kritische type is.
  - rookings op plan is slechts schetsmatig, rookings dient opgesteld te worden door aannemer na uitvoering.
  - alle werken worden uitgevoerd volgens de regels de kunst.
  - alle afval moet door de respectievelijke aannemers van de werf verwijderd worden tijdens de werken.
  - alles wordt aangeleverd op de aanwezig rookings.

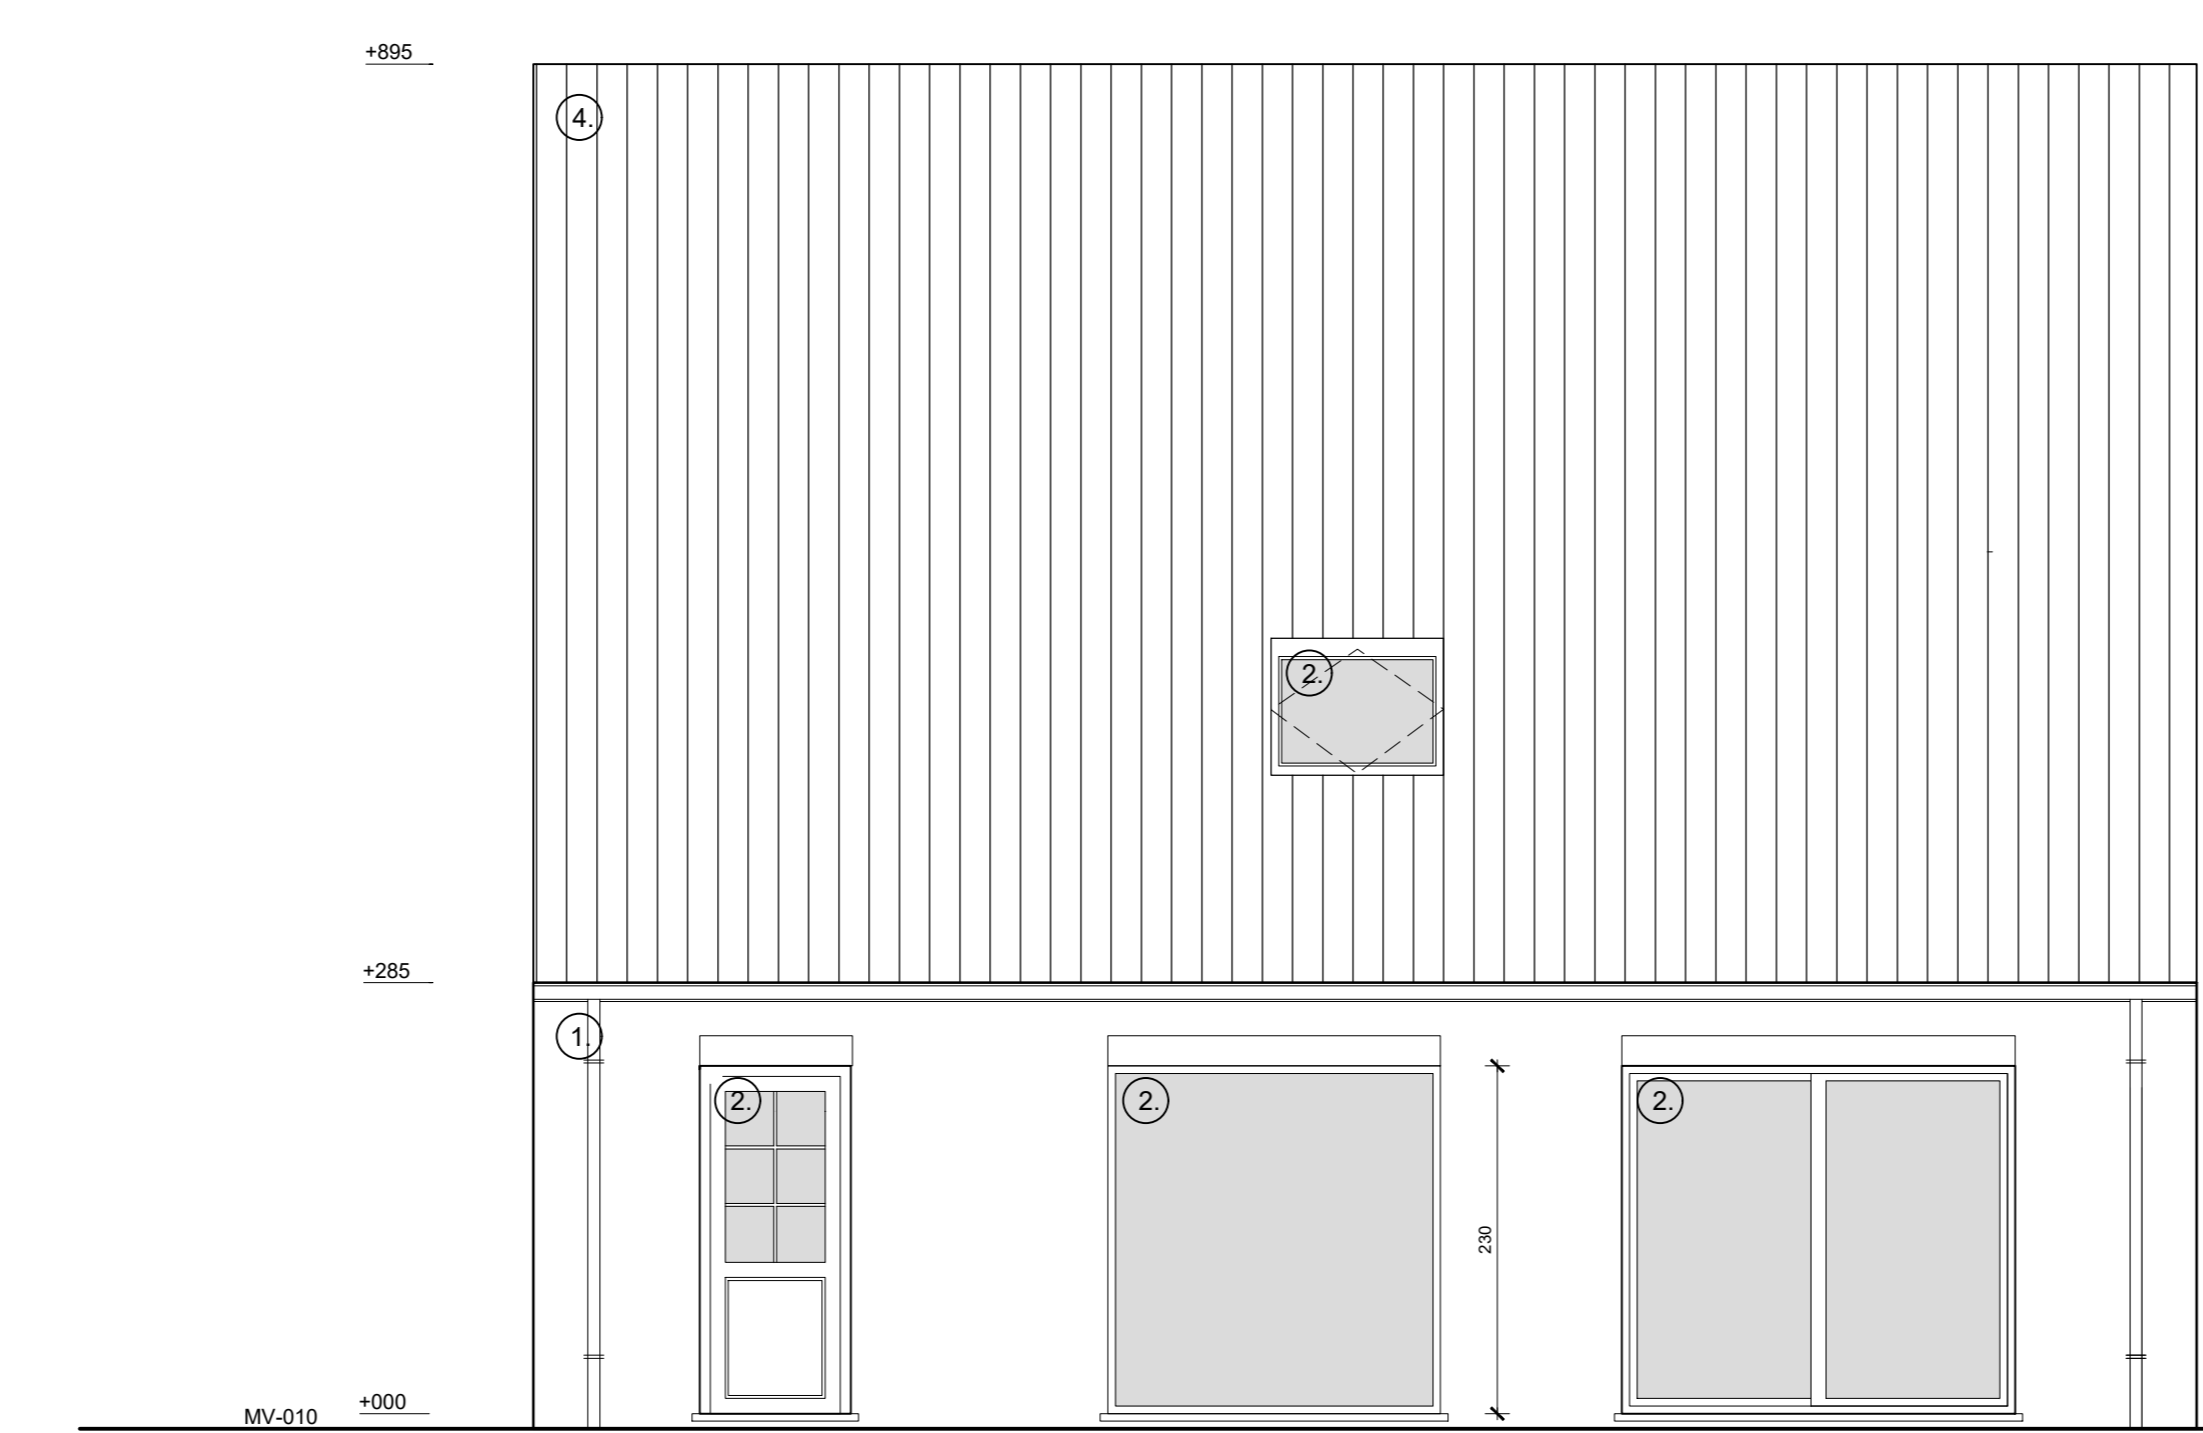


gevel **ACHTER** 1/50

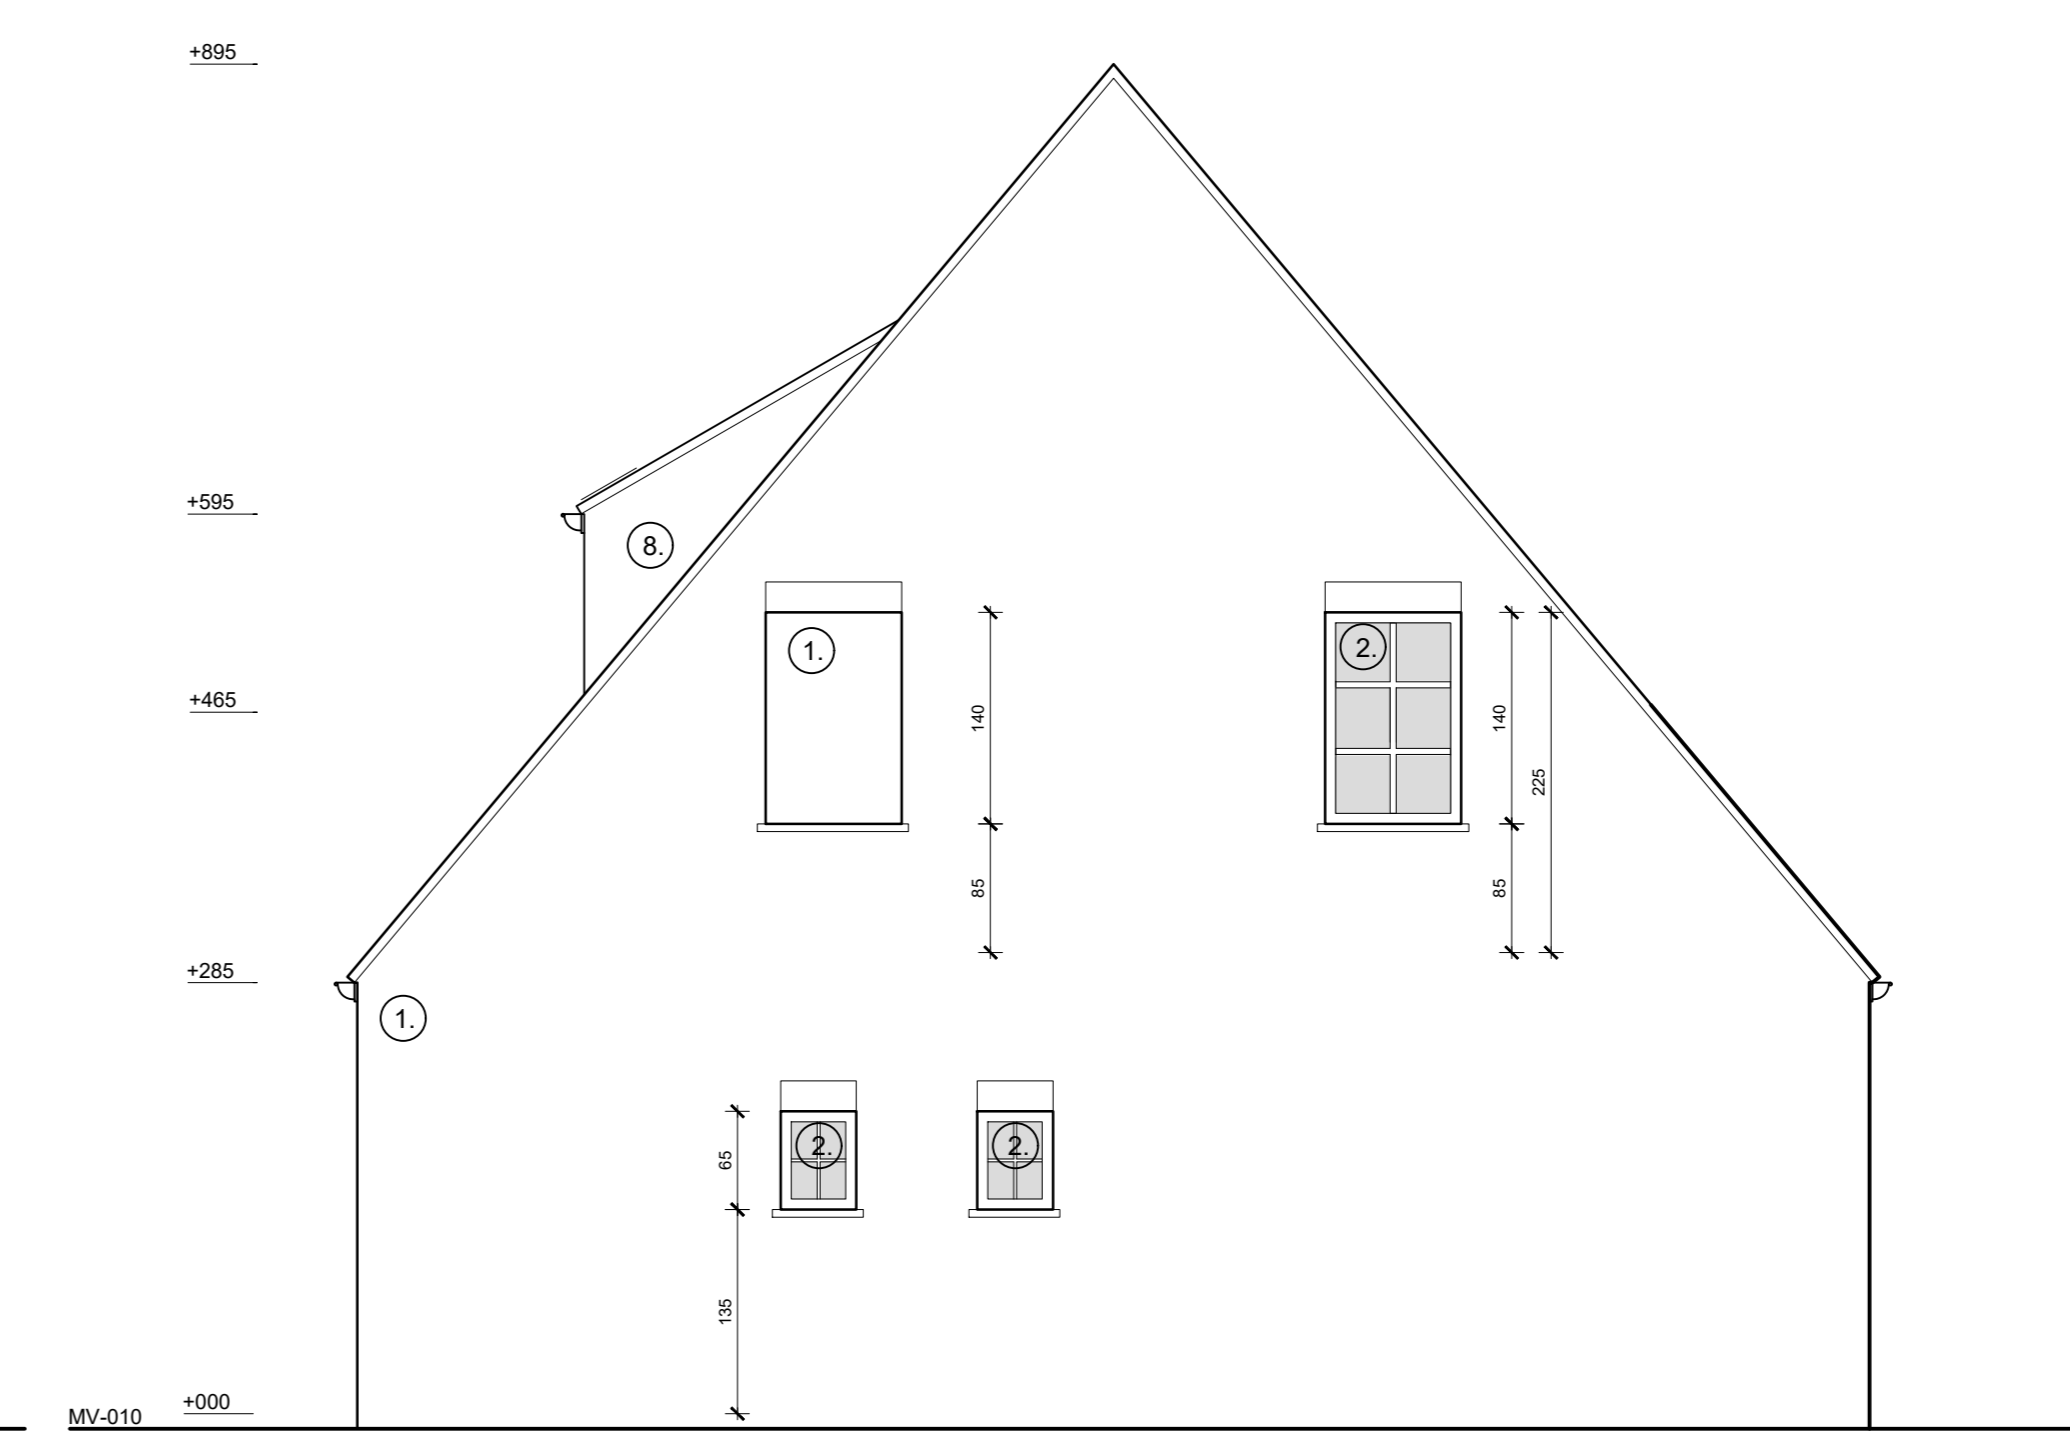


gevel **RECHTS** 1/50

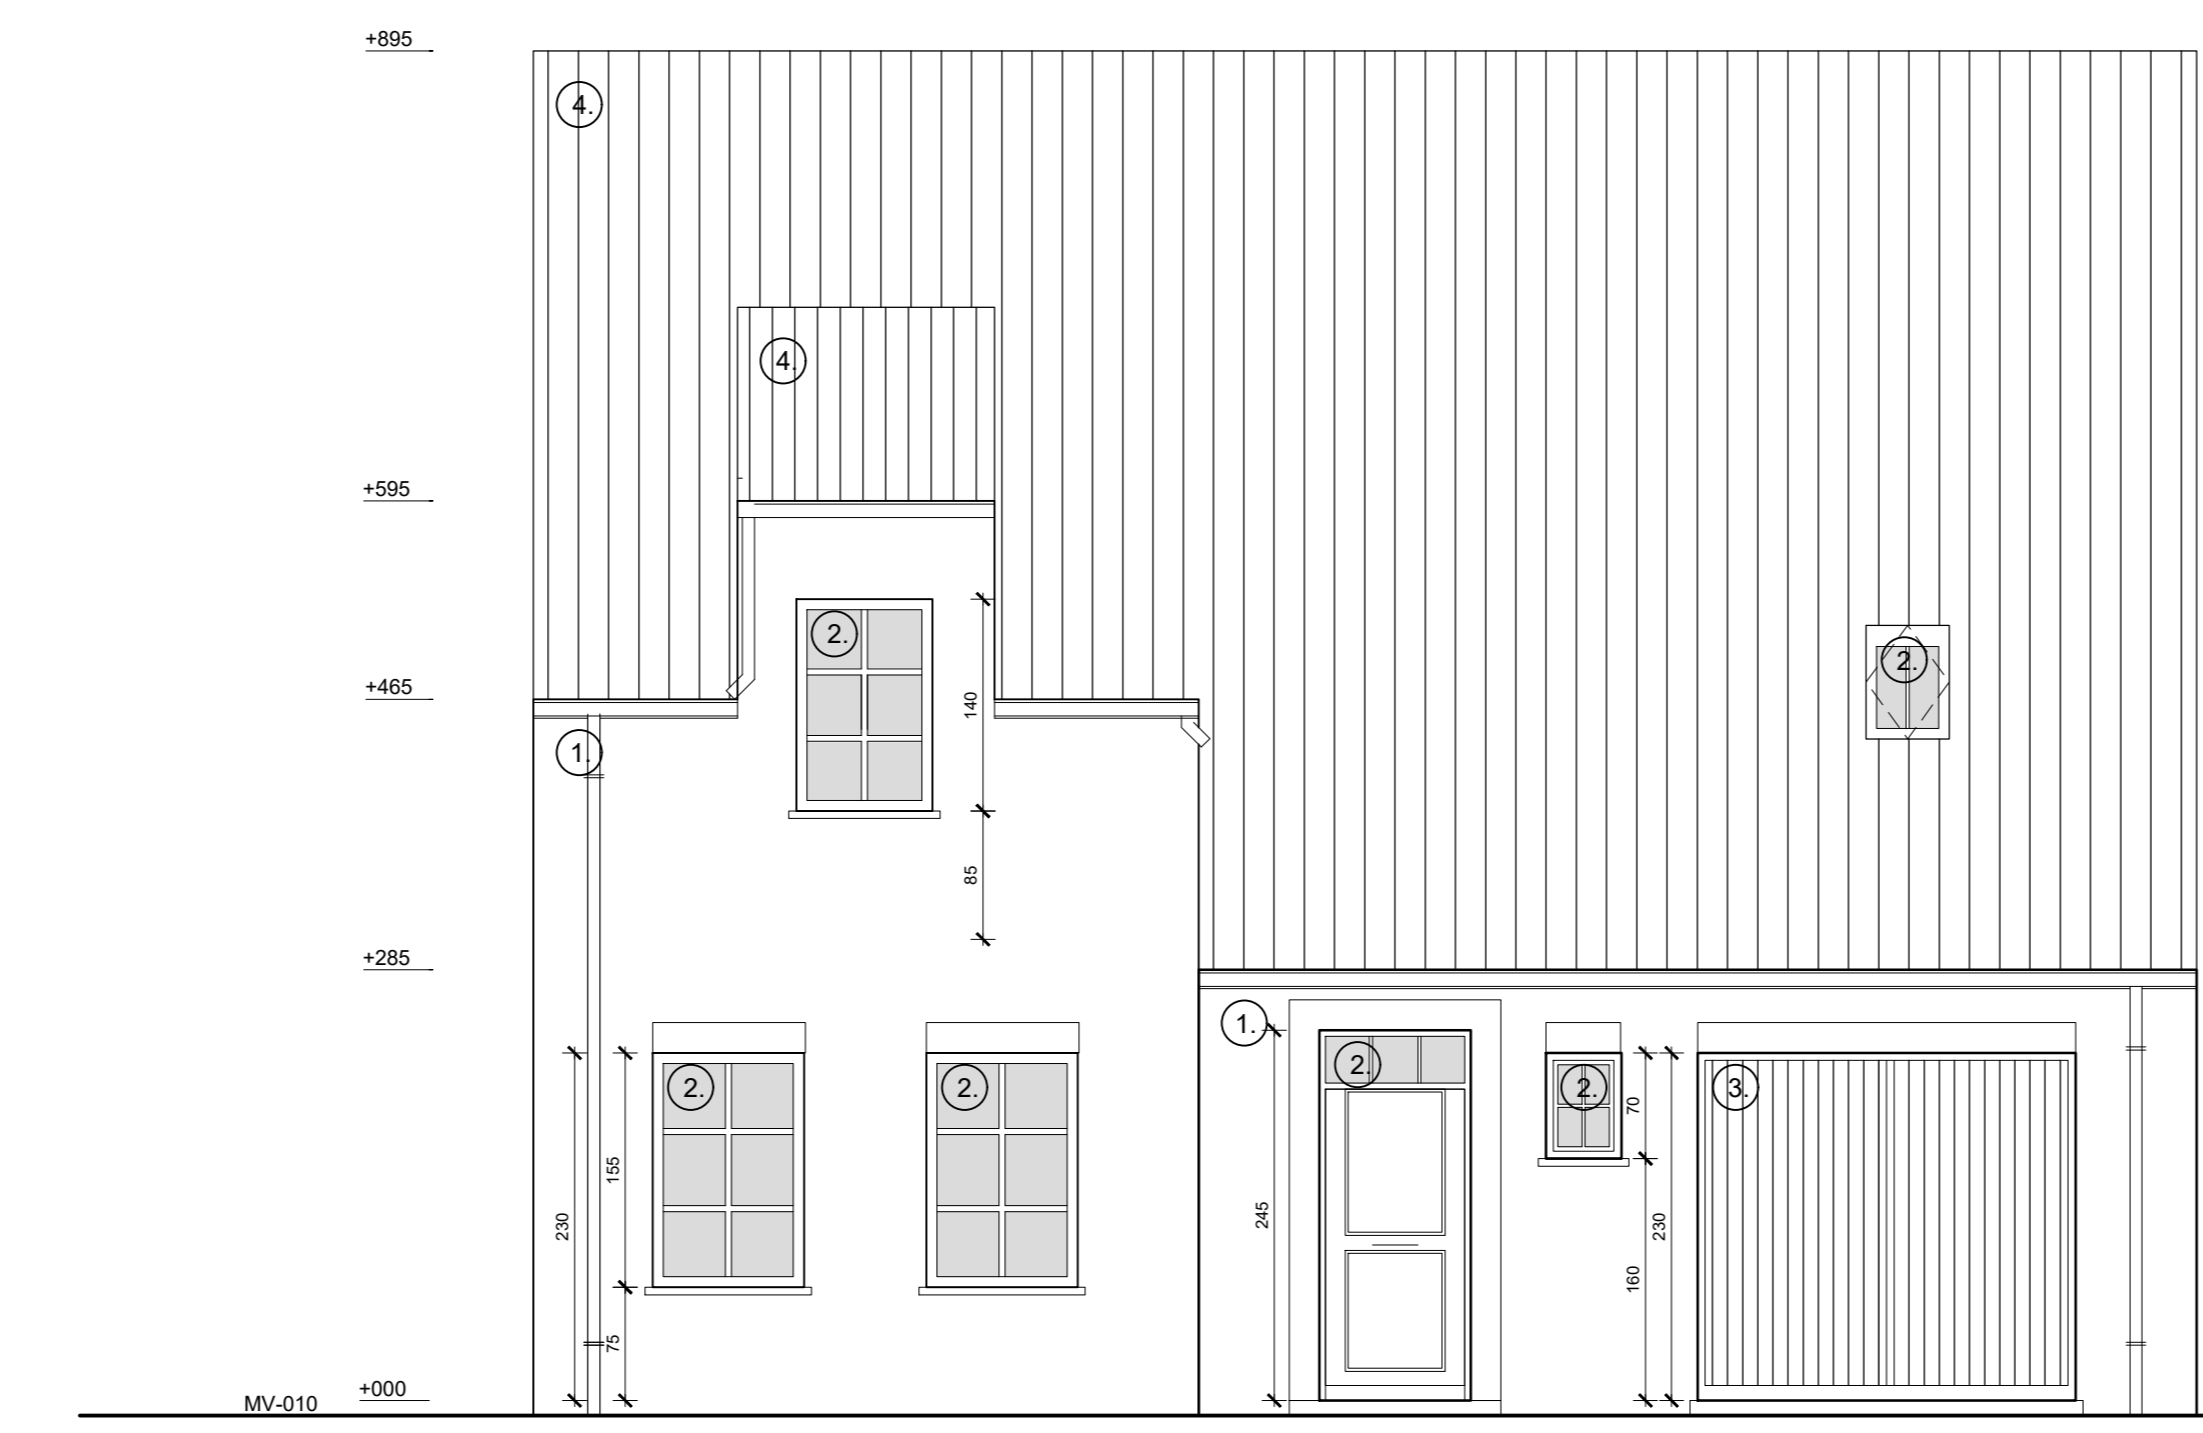


gevel **VOOR** 1/50

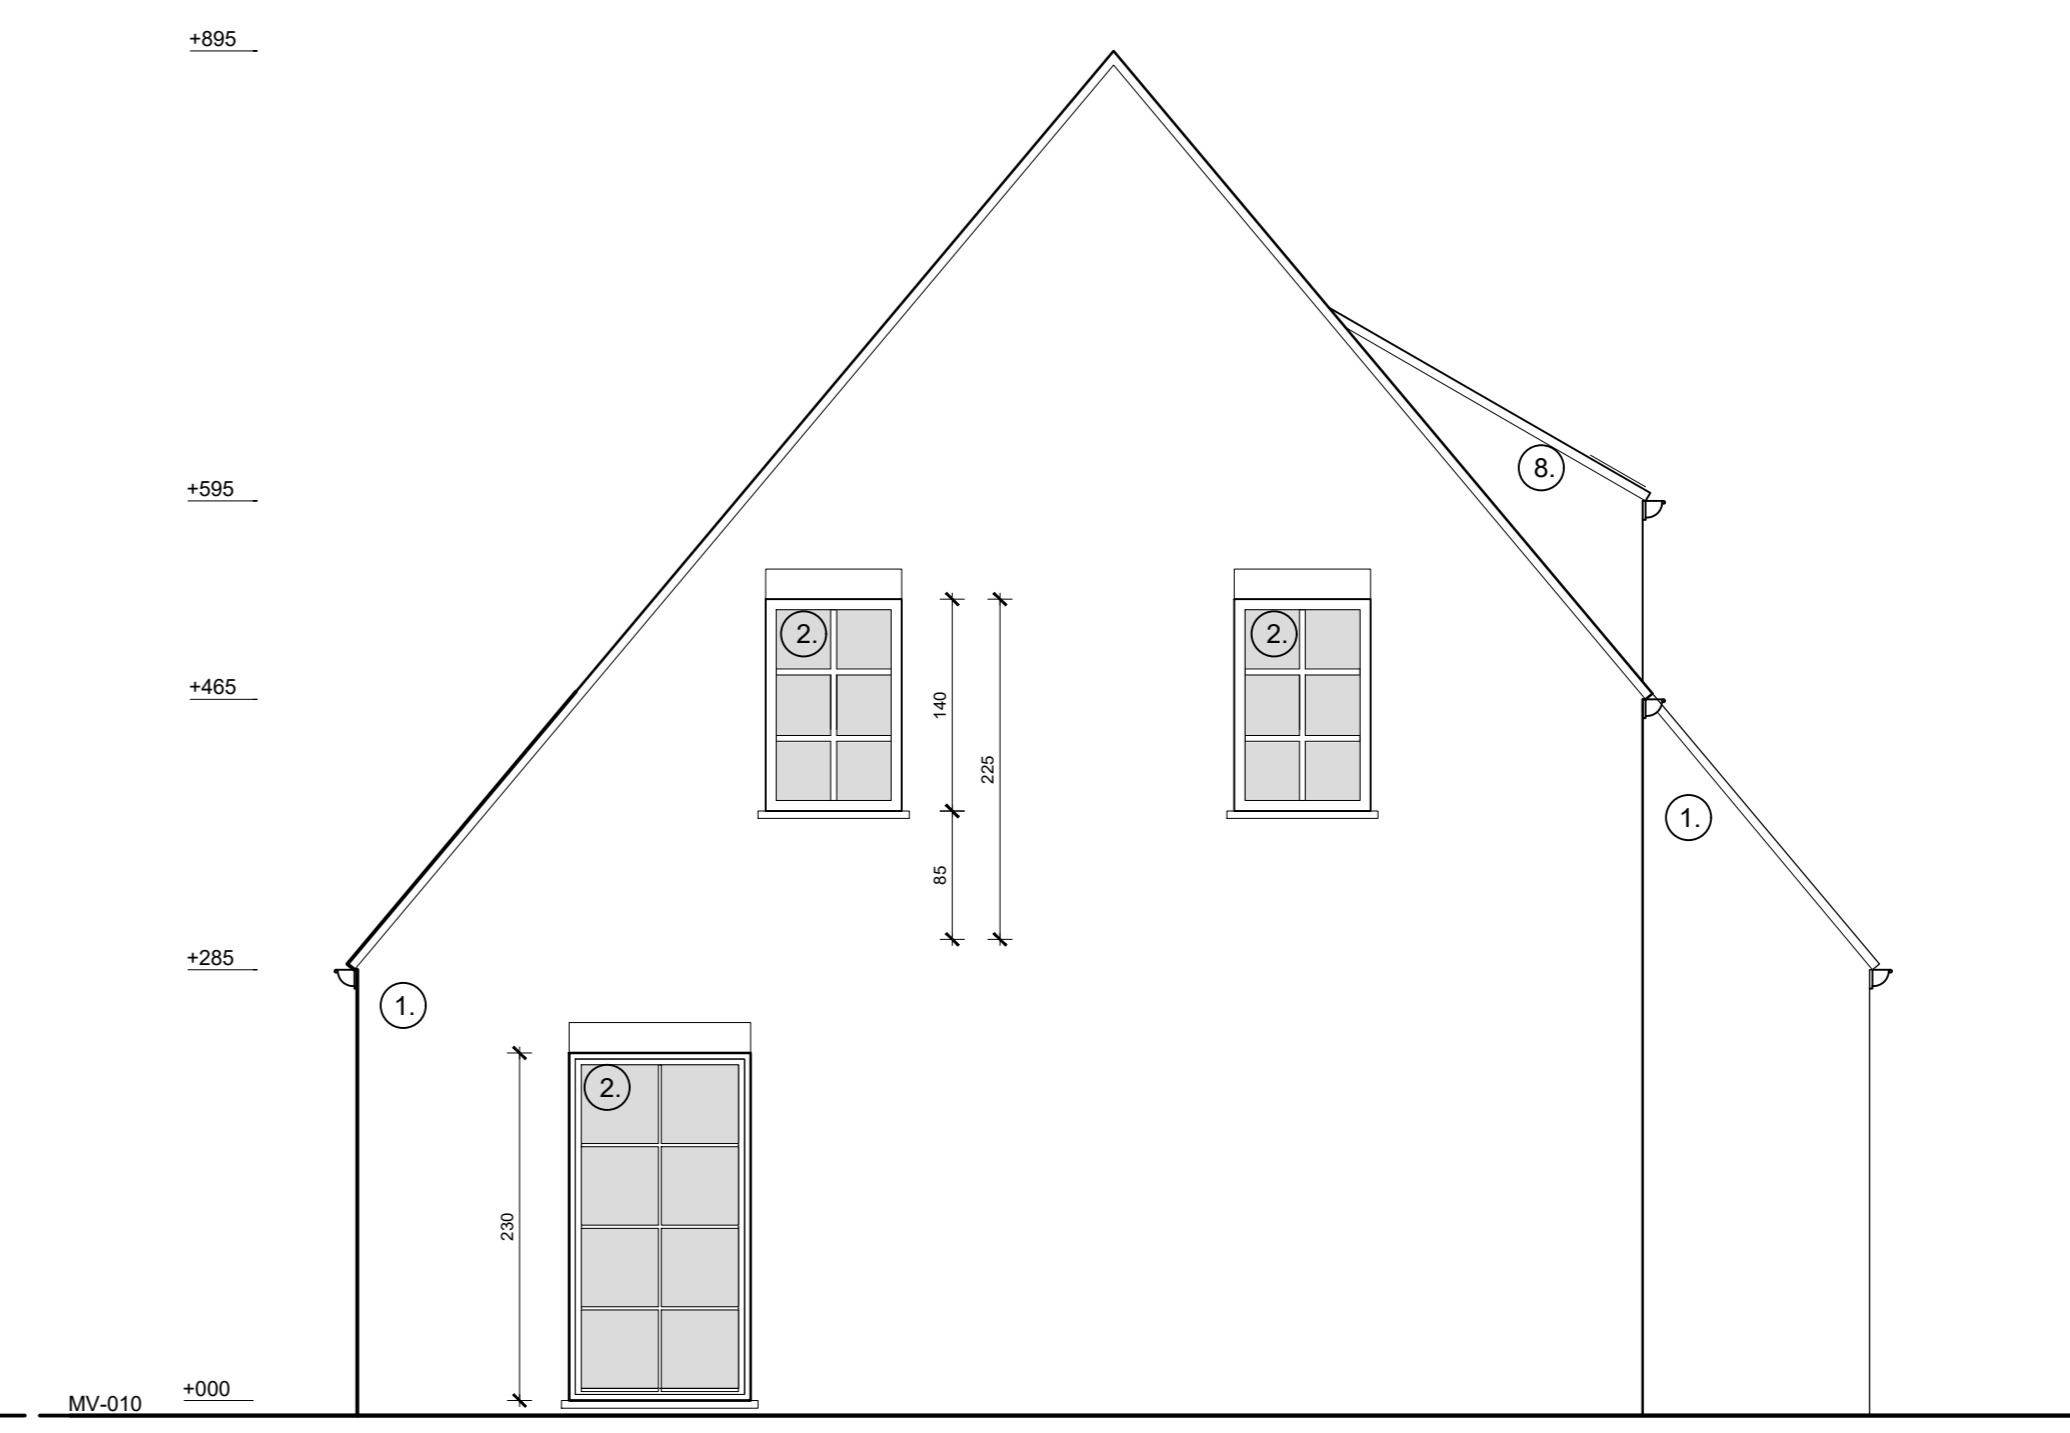


gevel **LINKS** 1/50

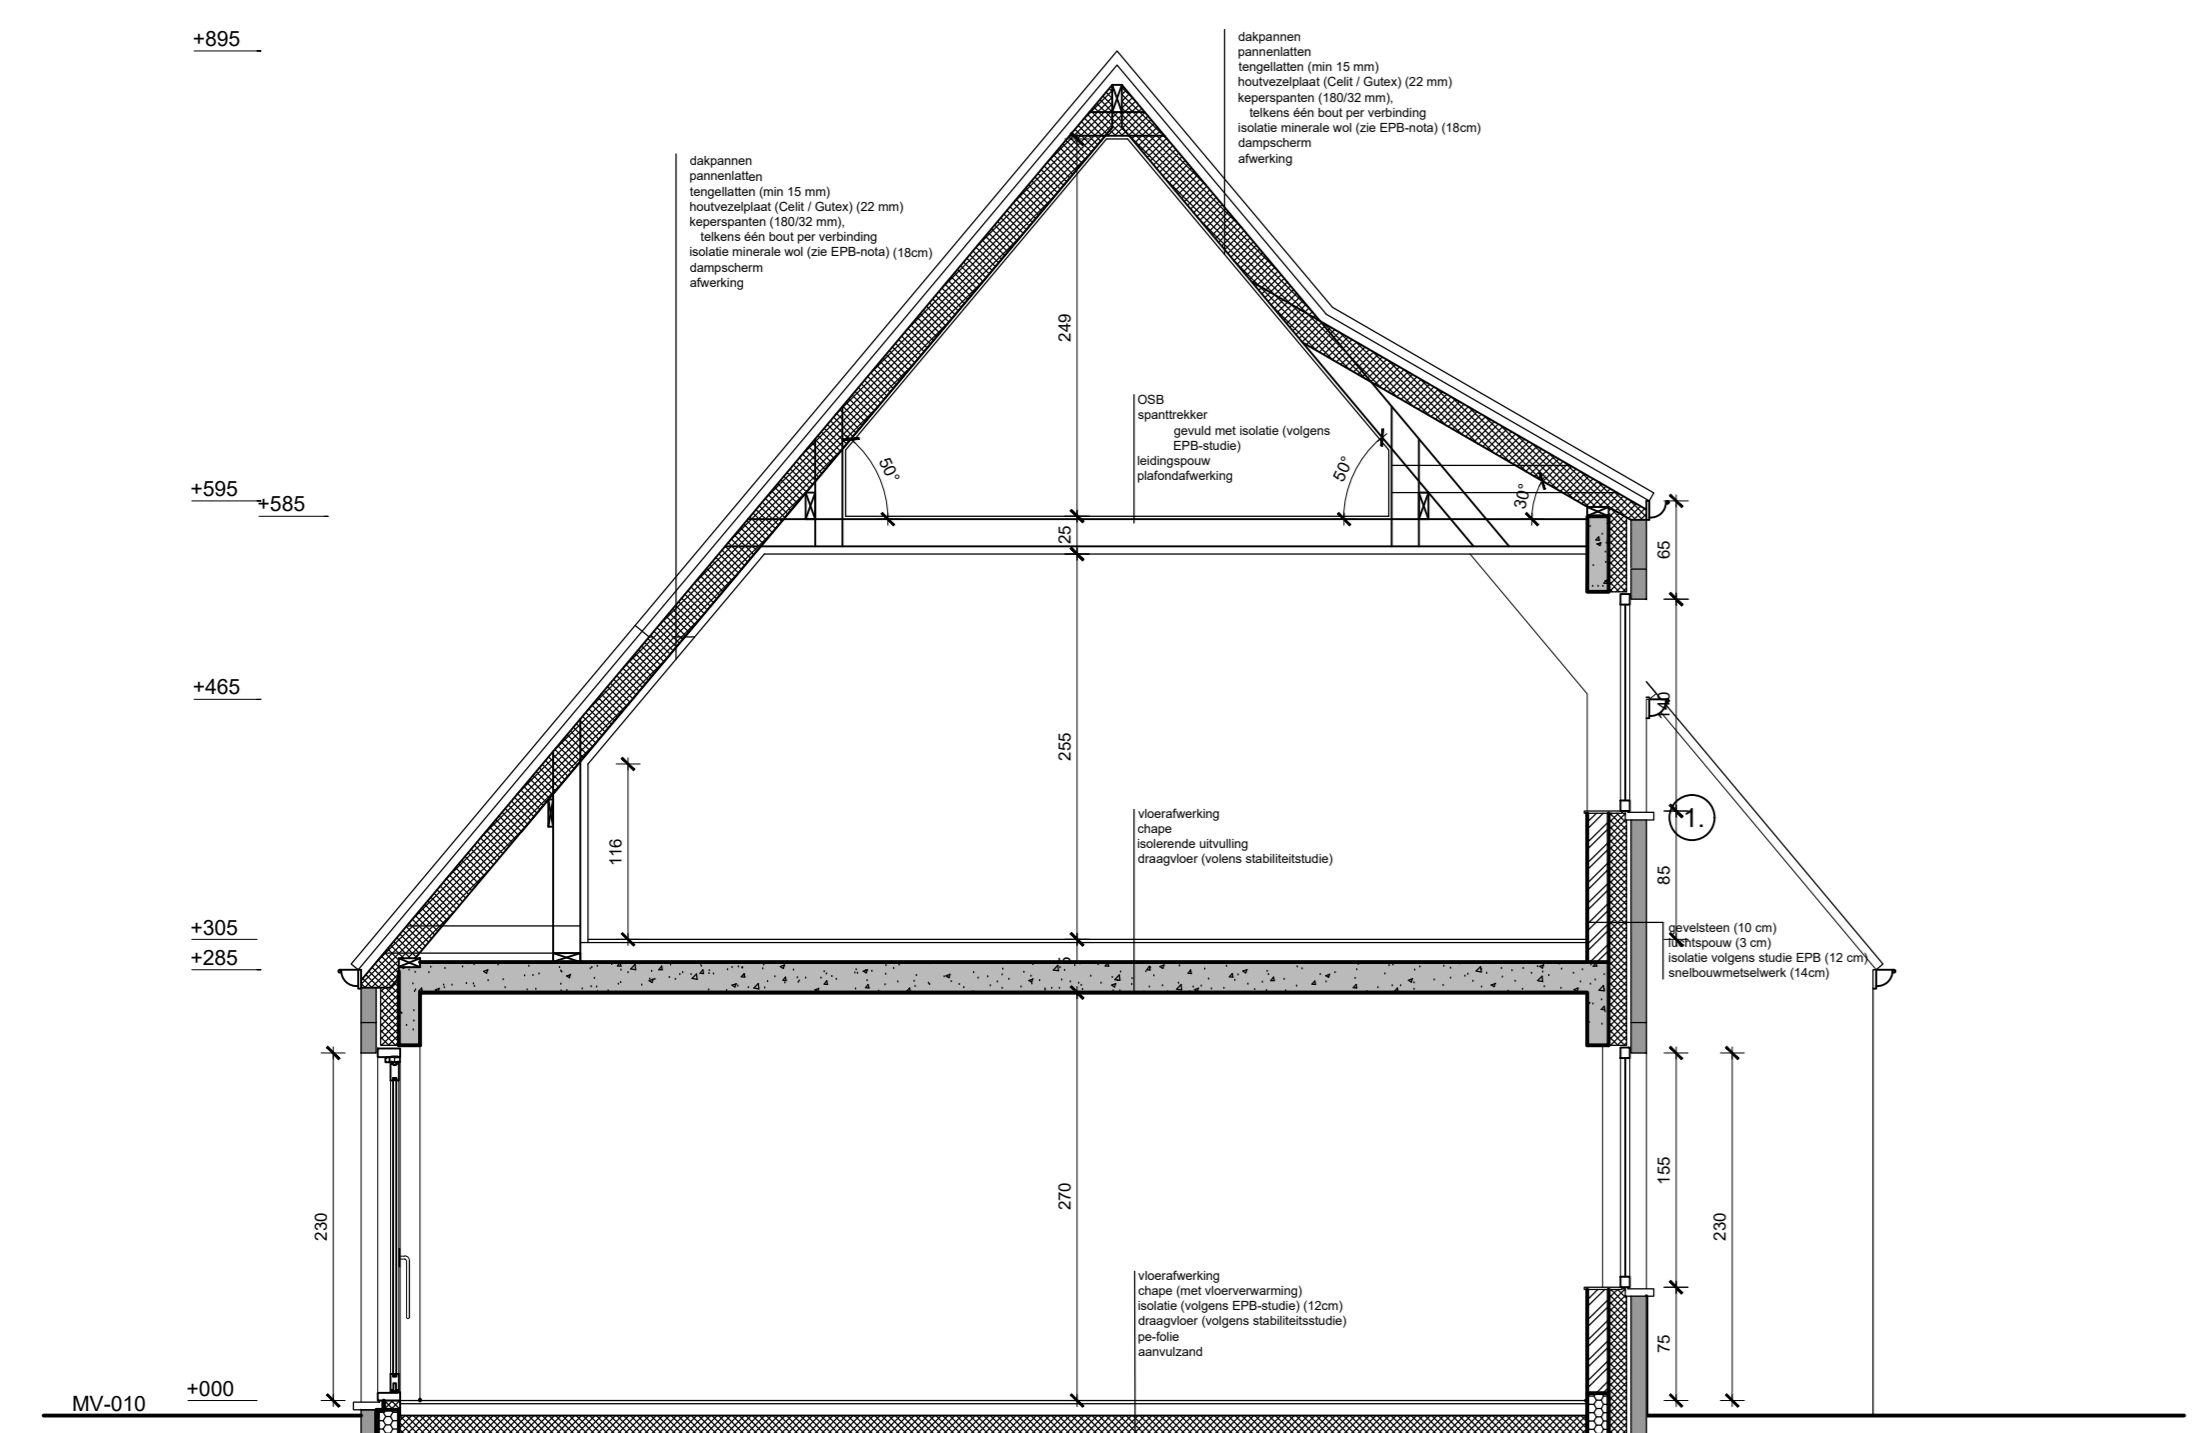


snede **AA** 1/50

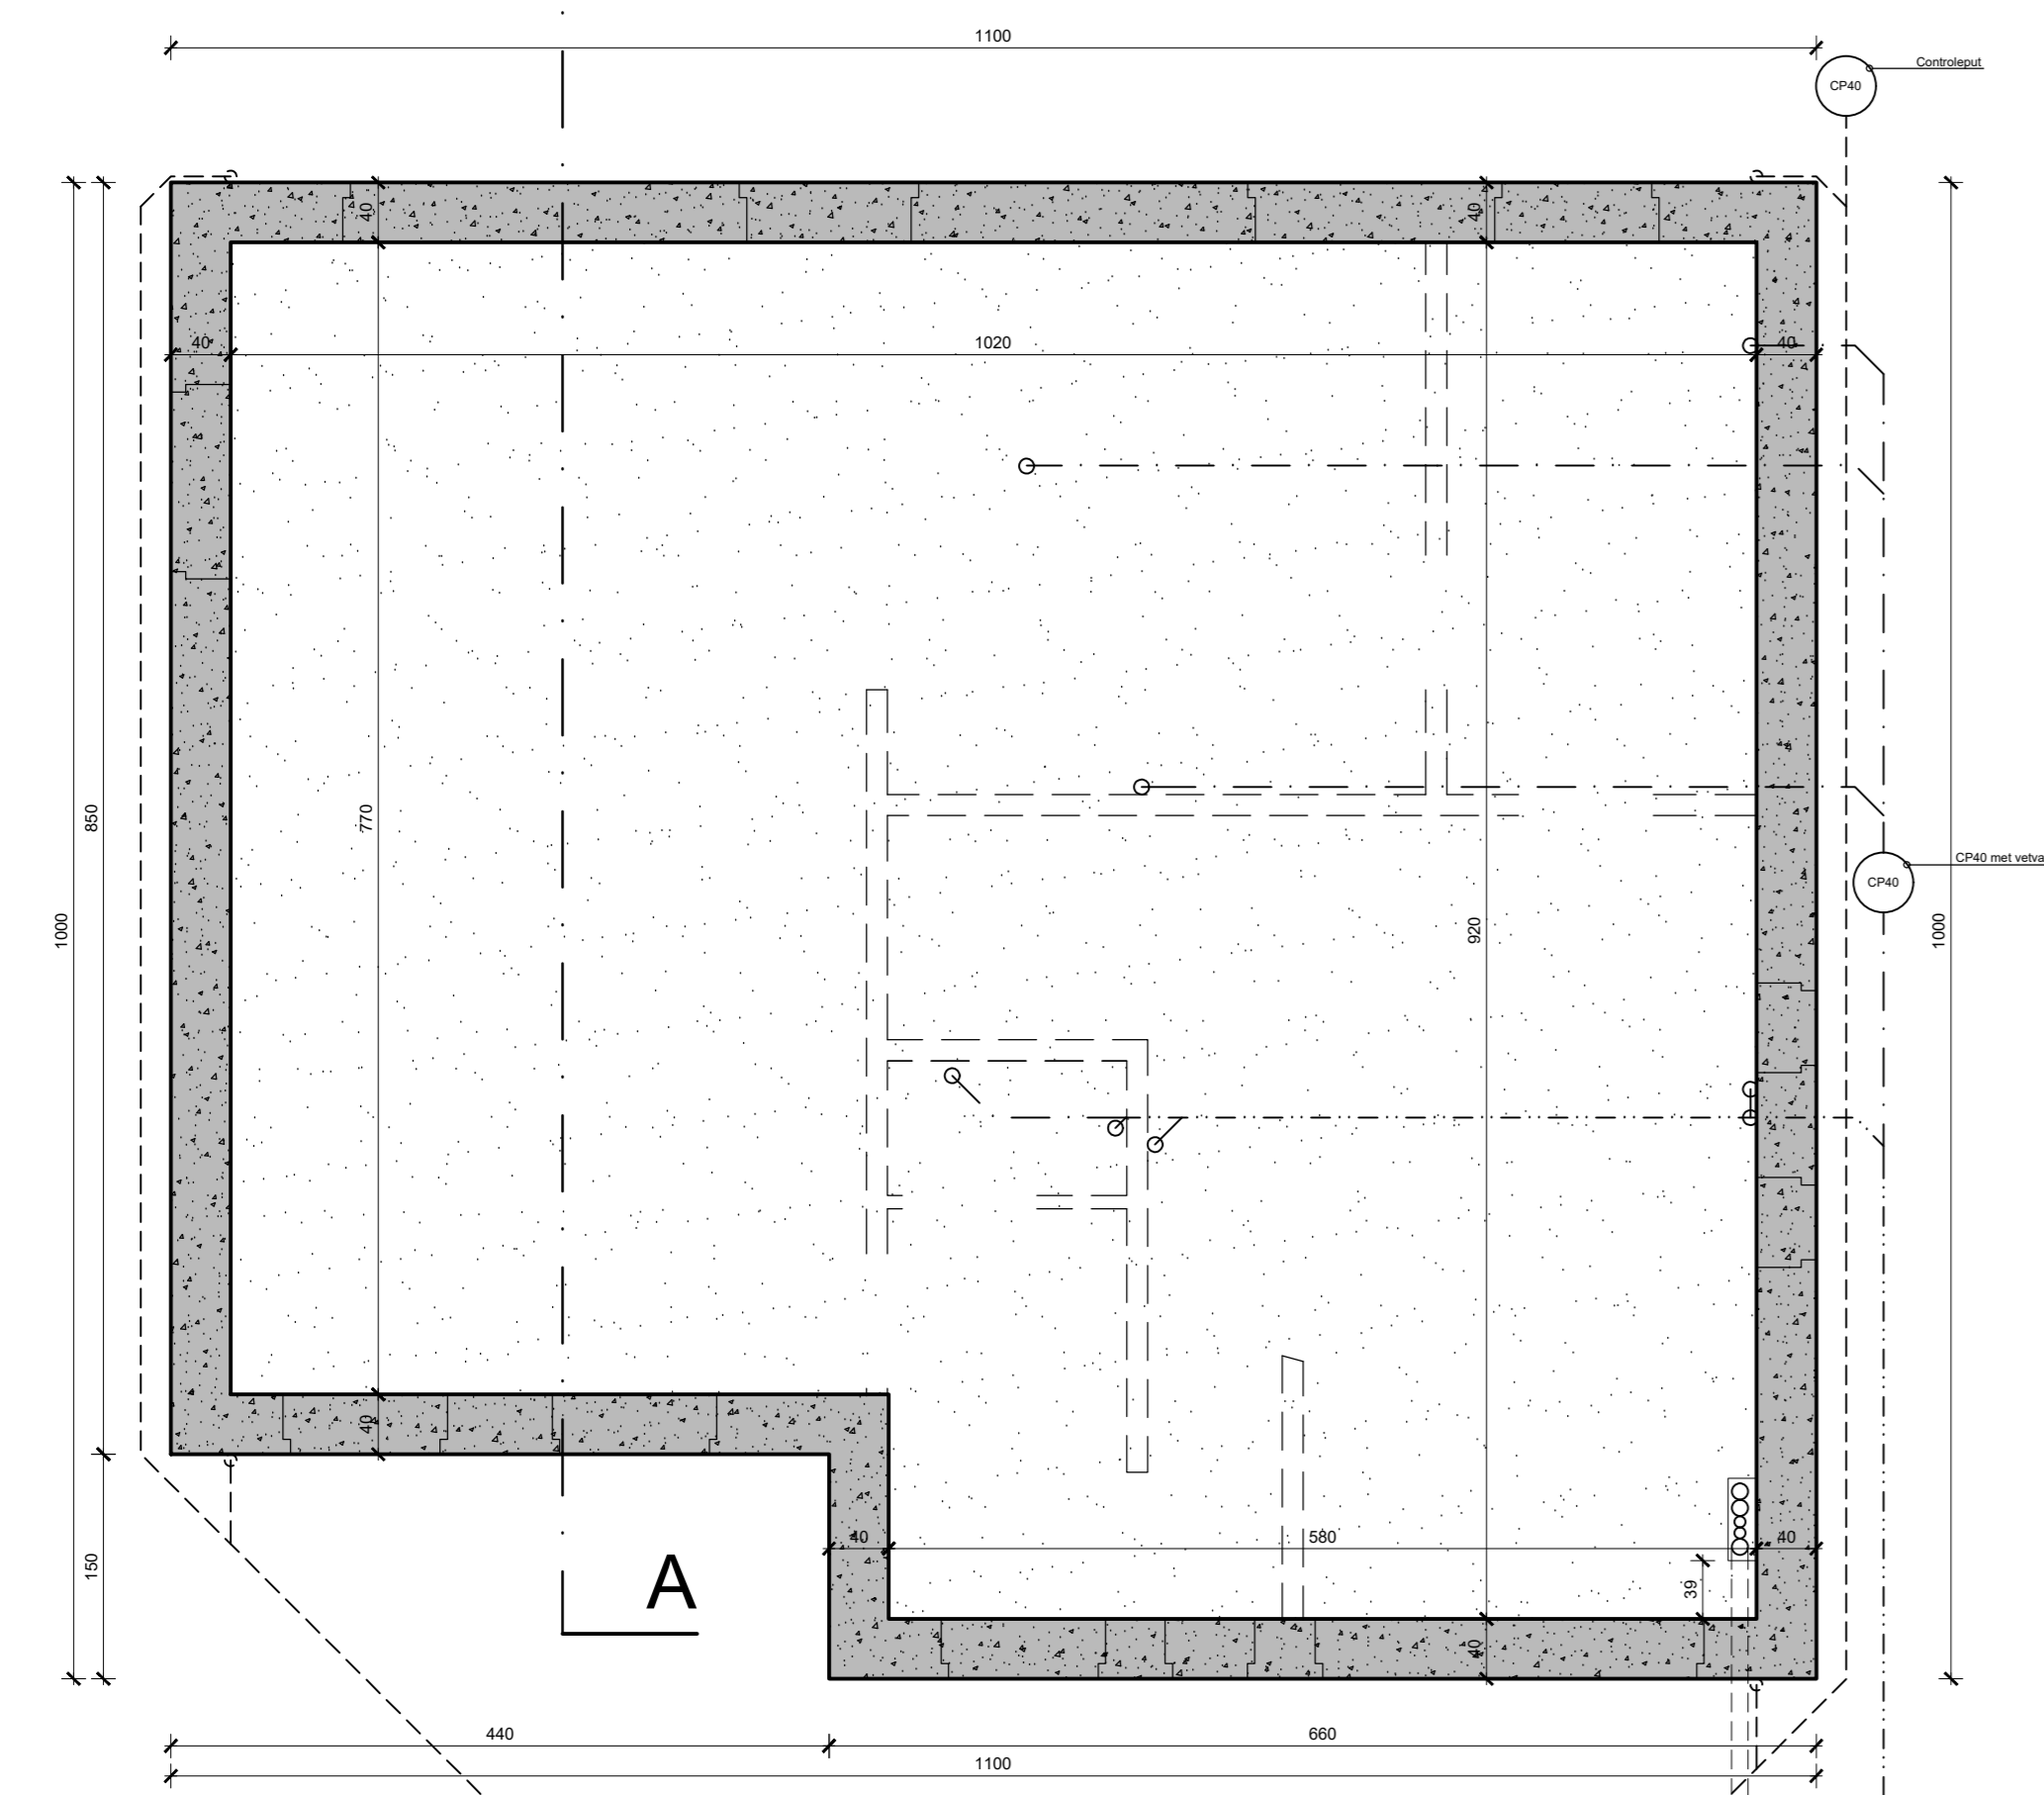

plan **FUNDERING RIOLERING** 1/50

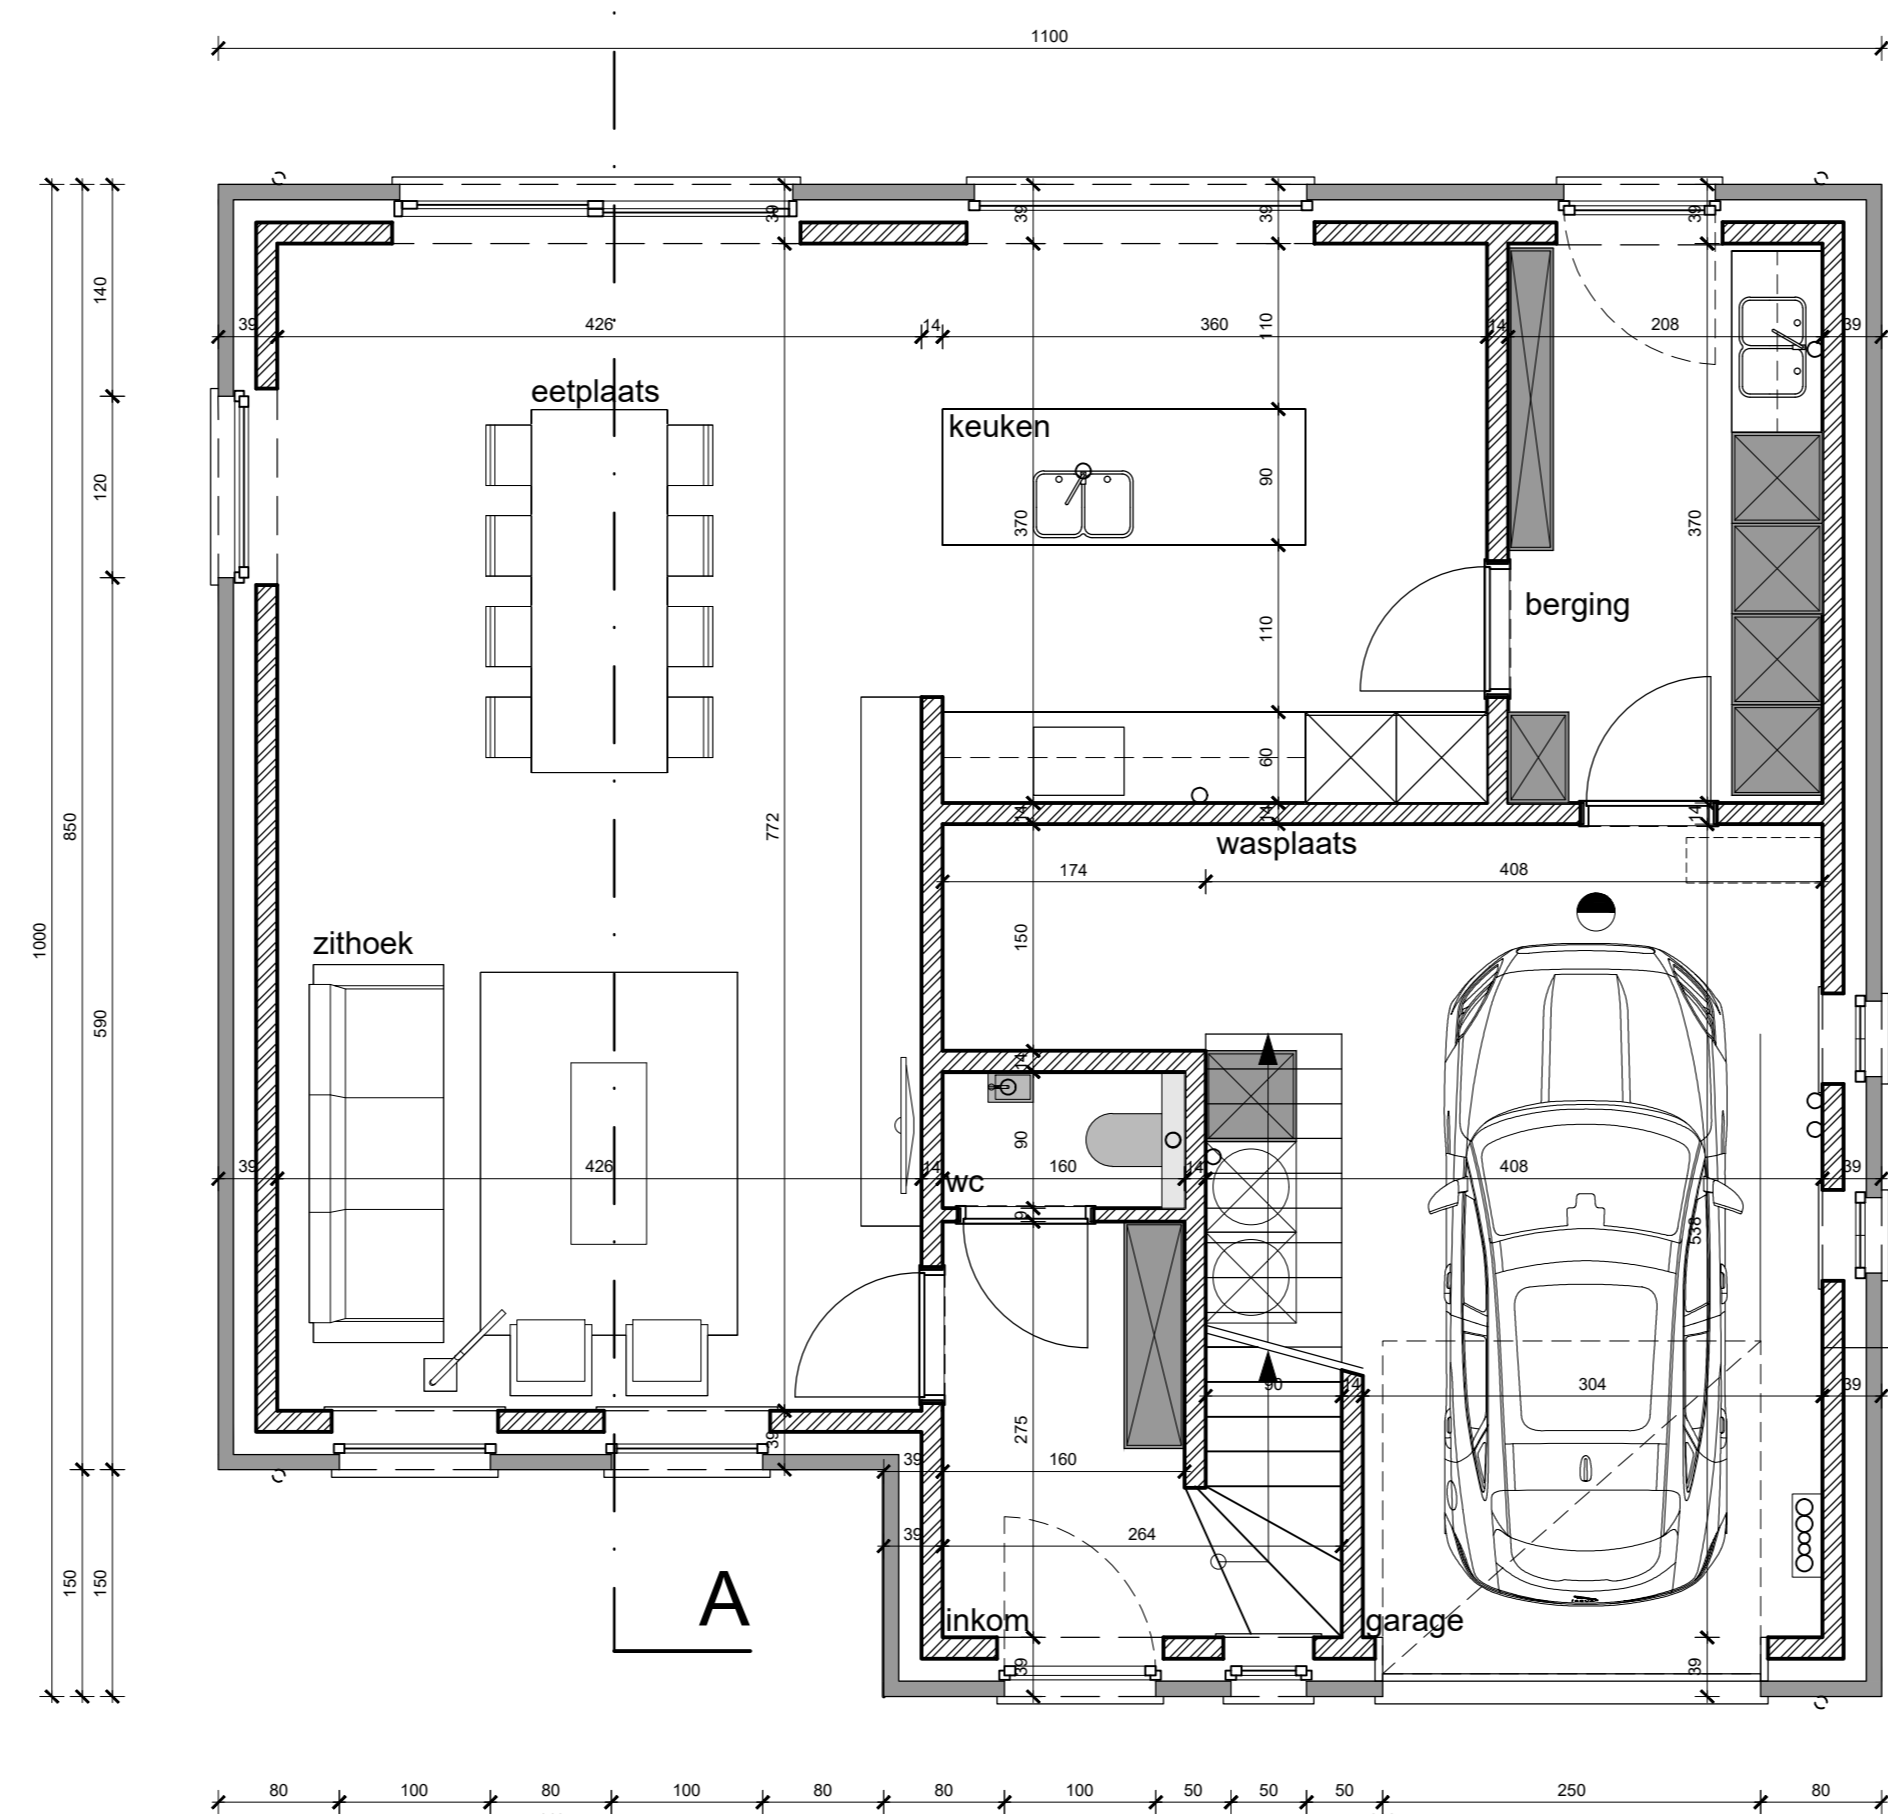

plan **GELIJKVLOERS** 1/50

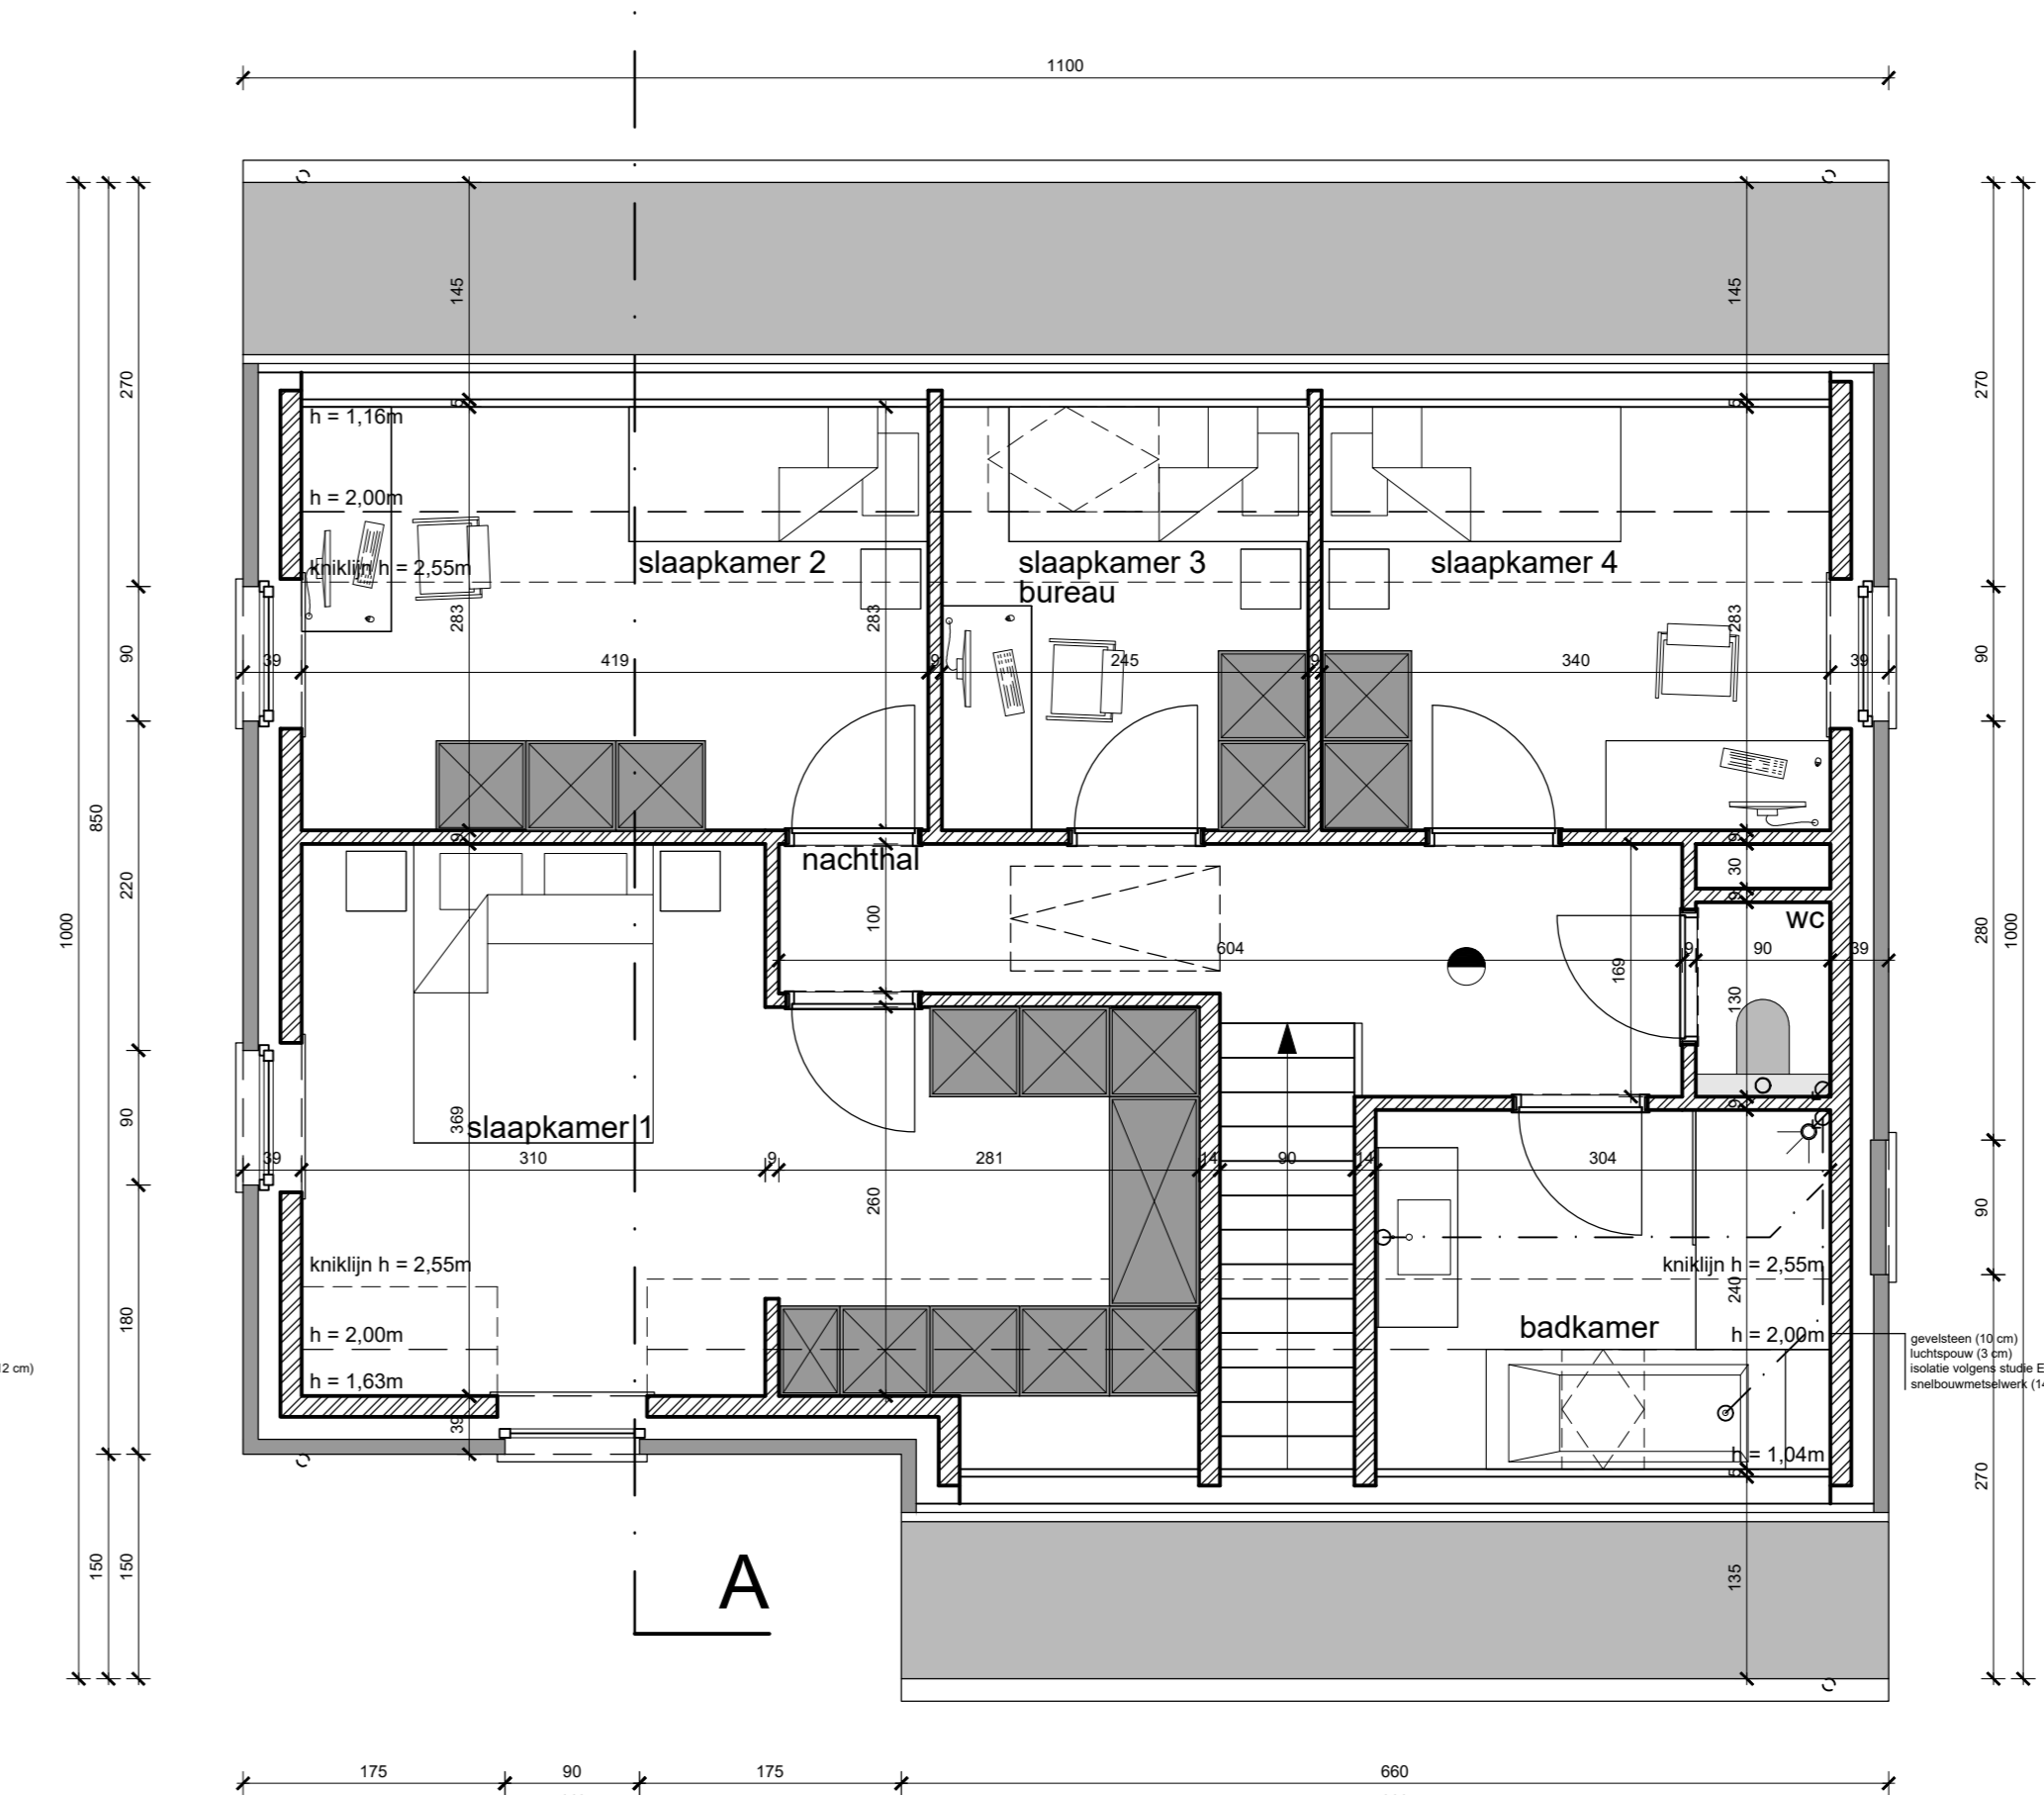

plan **VERDIEPING +1** 1/50

**BOUWEN VAN EEN WONING**

Bouwheer: Bouwdes BV, vertegenwoordigd door Stefan Descamps 22 / 05 / 2023  
 Lange Limietstraat 6  
 8500 Diksmuide (Vlaanderen)

Bouwplaats: Alfons Van Heestraat 105  
 8600 Beersel (Diksmuide)  
 40-41-42-2310-2311