




VOORGEVEL 1/50

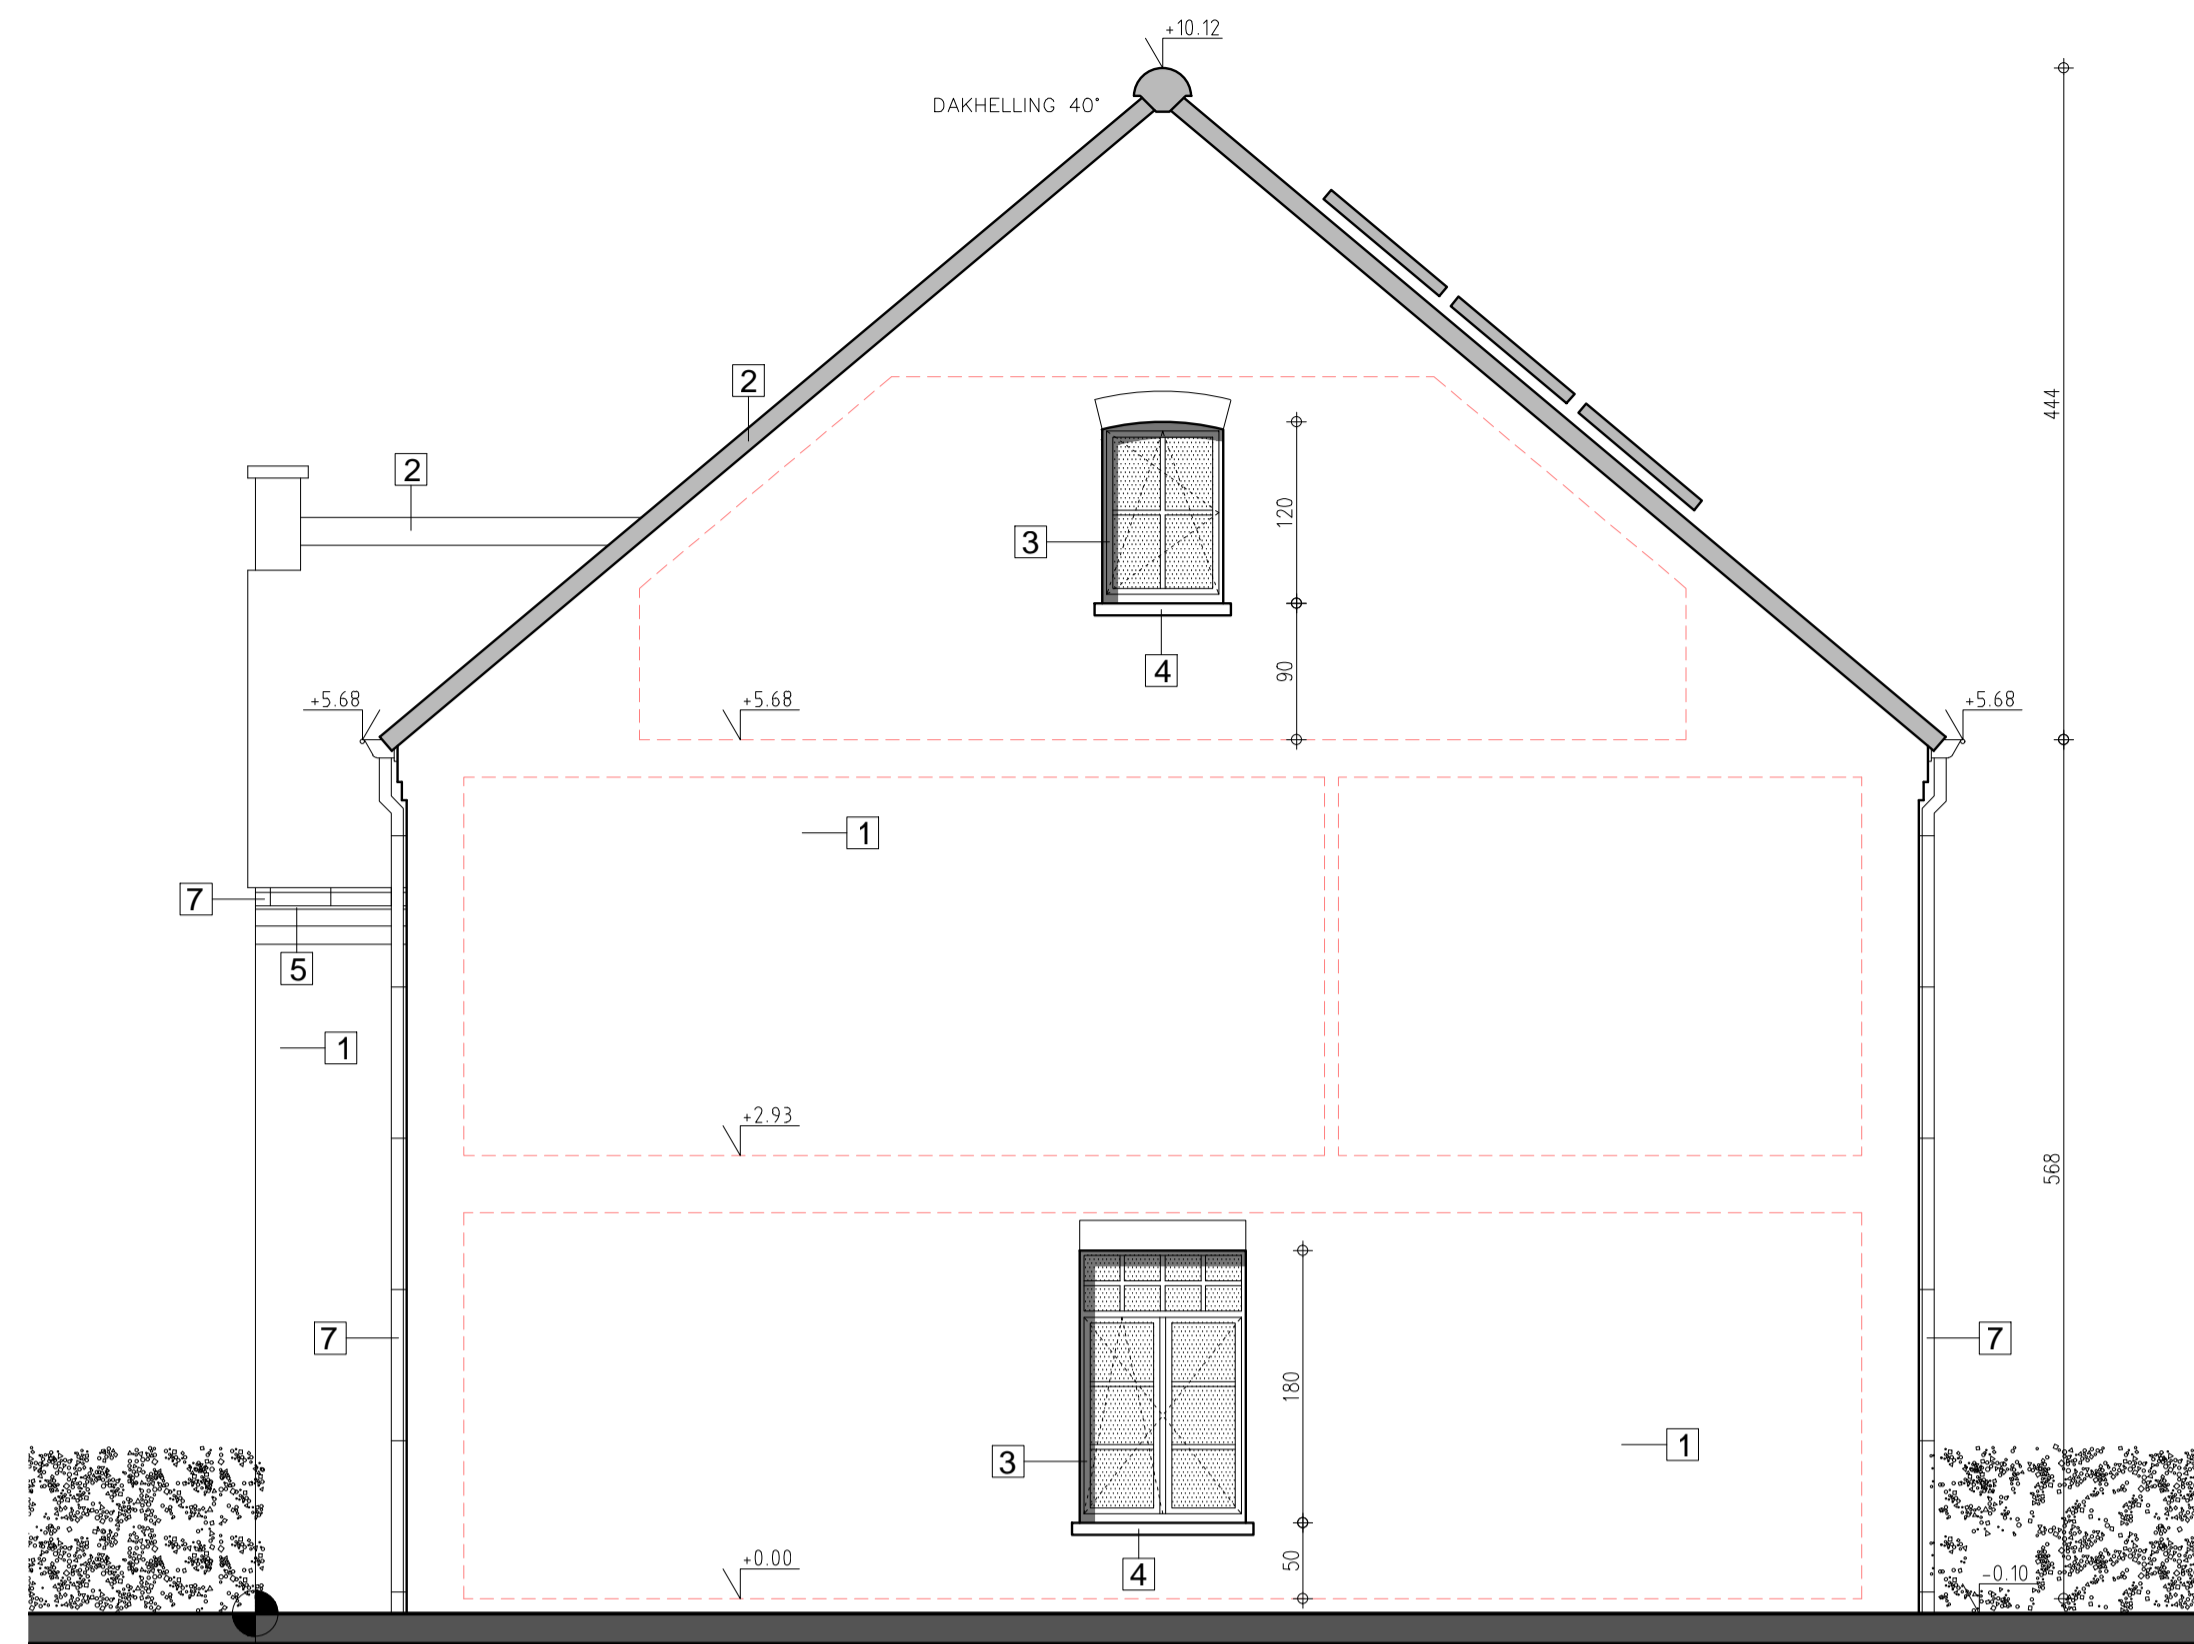

ZIJGEVEL RICHTS 1/50


LEGENDE

- DRAGEND METSELWERK OF SCHEIDINGSWANDEN
- PARAMENT INDIEN VAN TOEPASSING
- GEWAPEND BETON
- FUNDERINGSBETON
- ISOLERENDE STEEN


- rwa
- dwa
- fecalietien
- riolering
- min. dekking 25 cm
- min. helling 1,5 cm / m
- alle rioolbuizen #110

GEVELMATERIALEN

- 1 - Gevelsteen : Beerse klinker - Waalformaat recuperatiesteen
- 2 - Dak : Brugse blauwgrijze pan
- 3 - Schrijnwerk : PVC - zwart ( ral 9005 ) folie aan de buitenkant
- 4 - Dorpels : zwart alu.- profiel ( verdieping )
- 5 - Dorpels-portiek : blauwe hardsteen
- 6 - Staande band : padoek
- 7 - Carport : metalen constructie geprofileerde metaalplaat - zwart
- 8 - Goten en rw-geleiders : zink

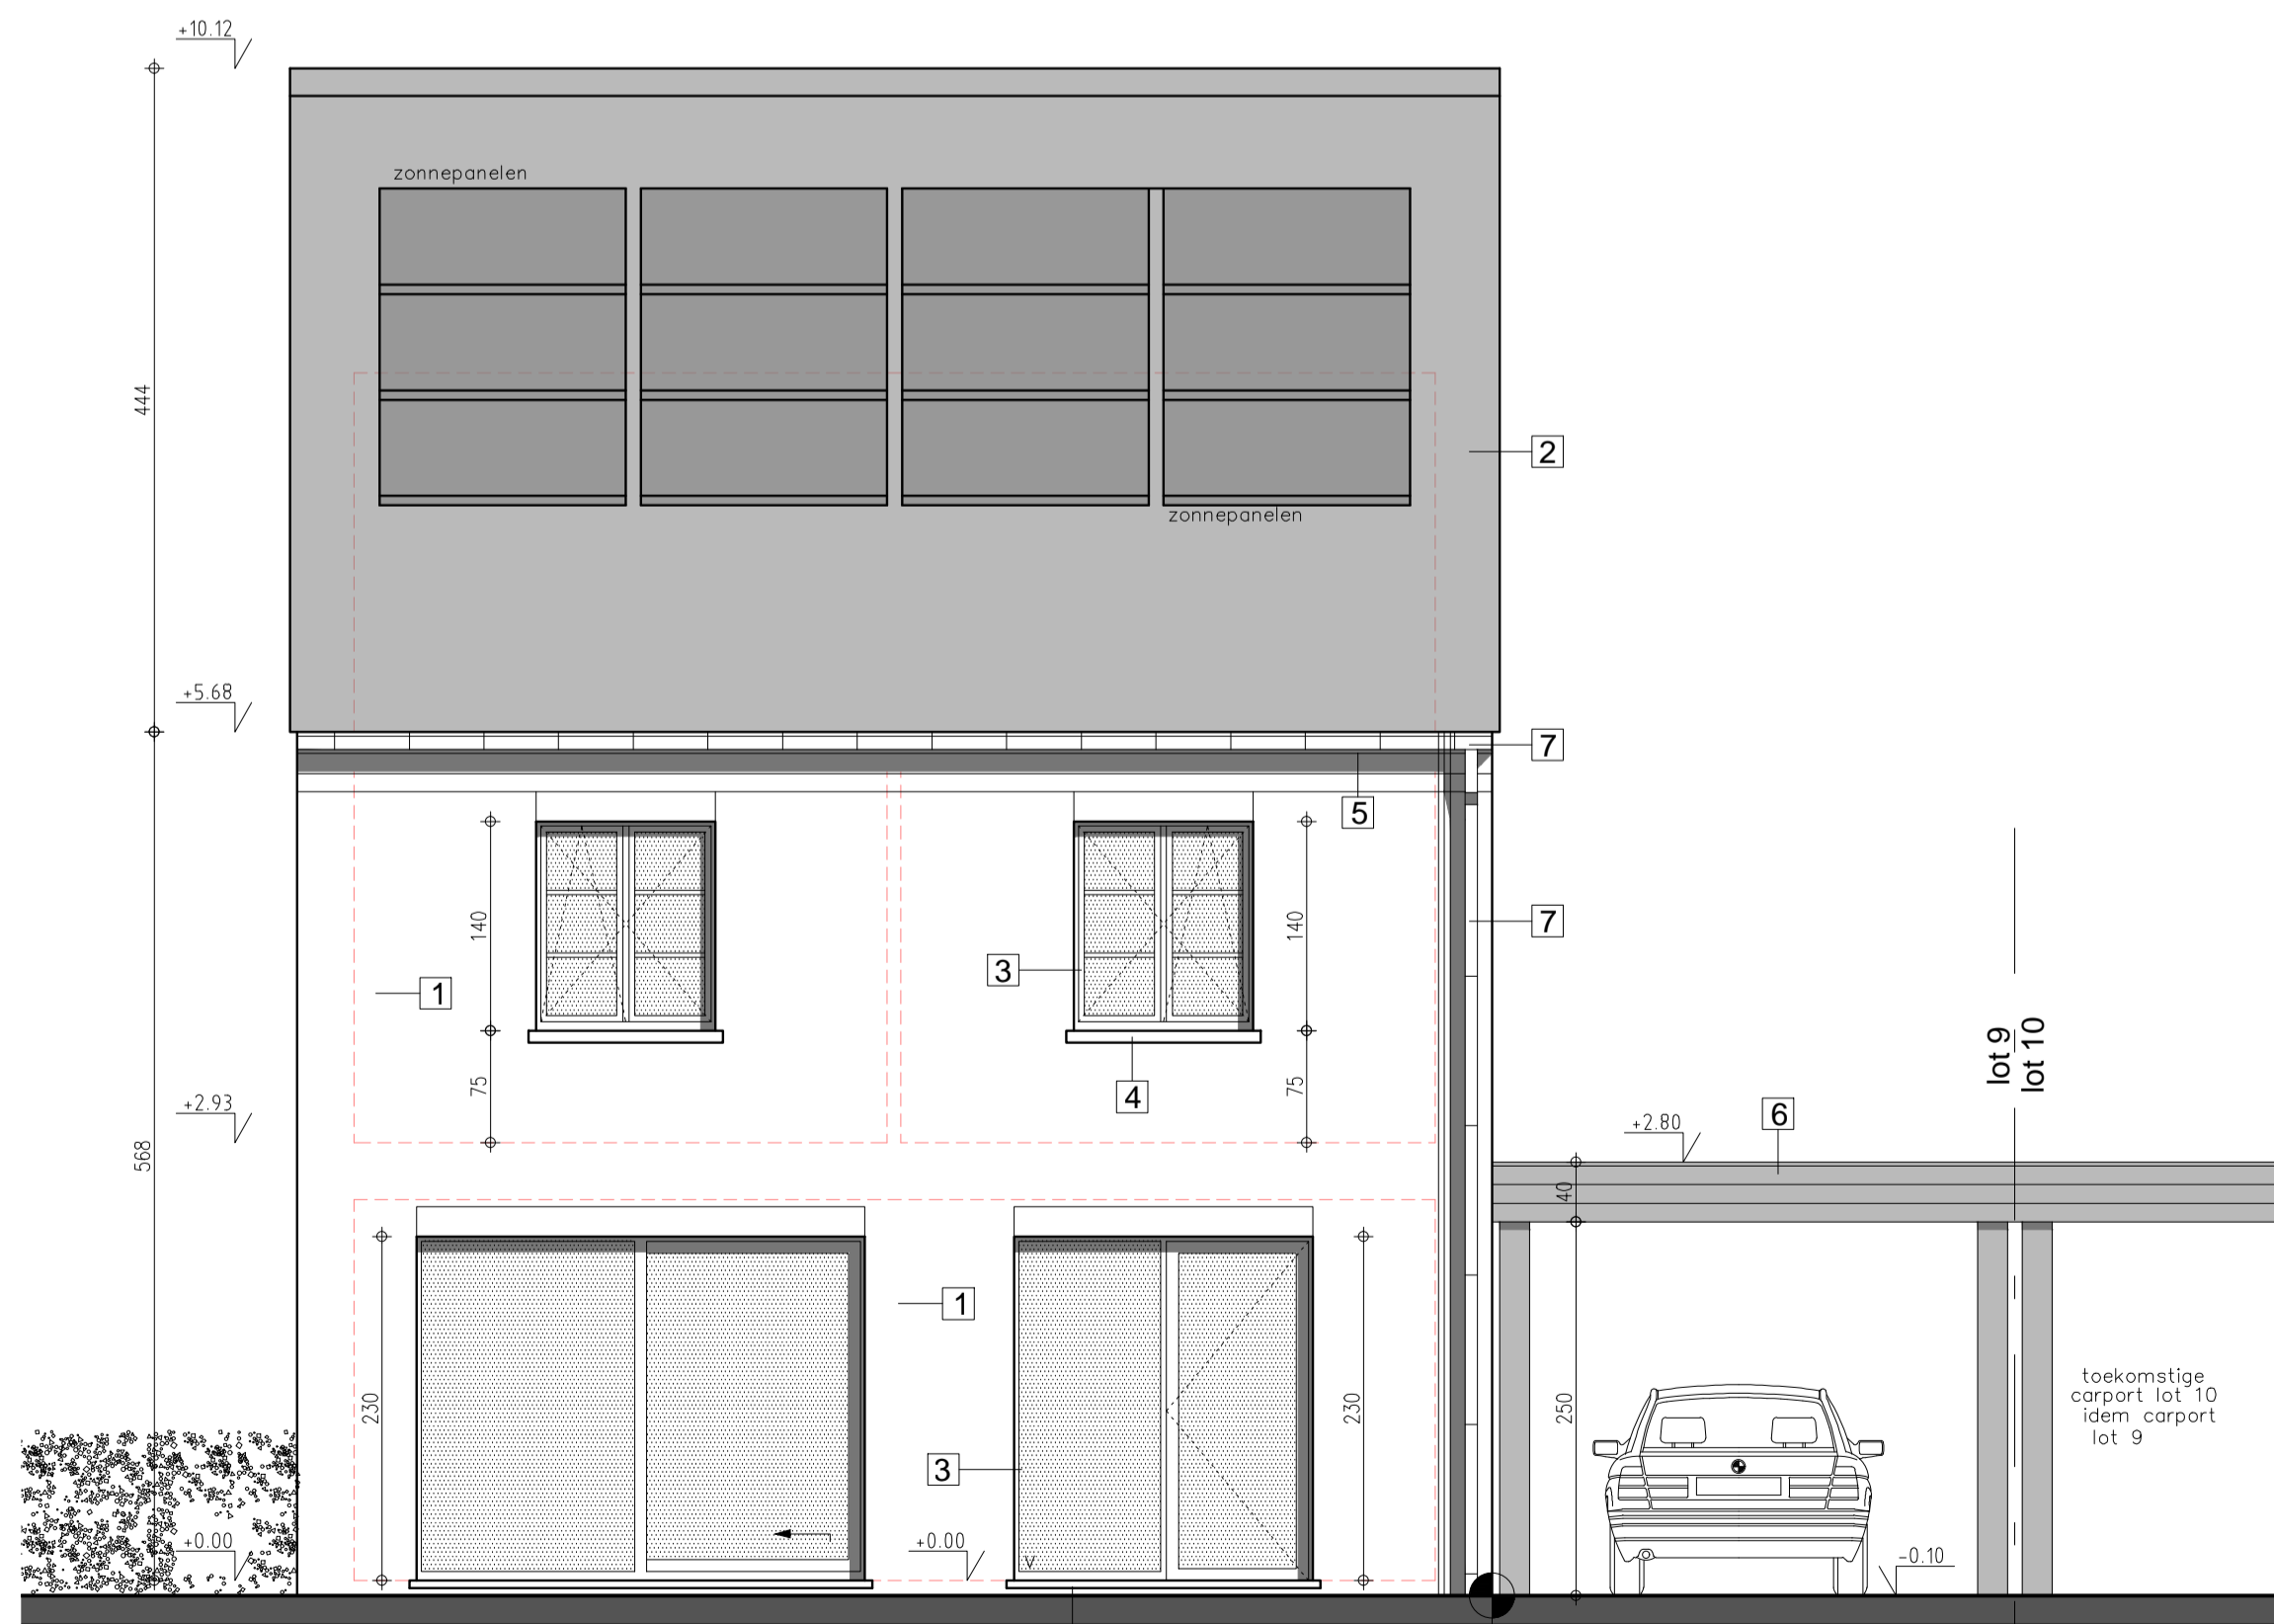

ACHTERGEVEL 1/50

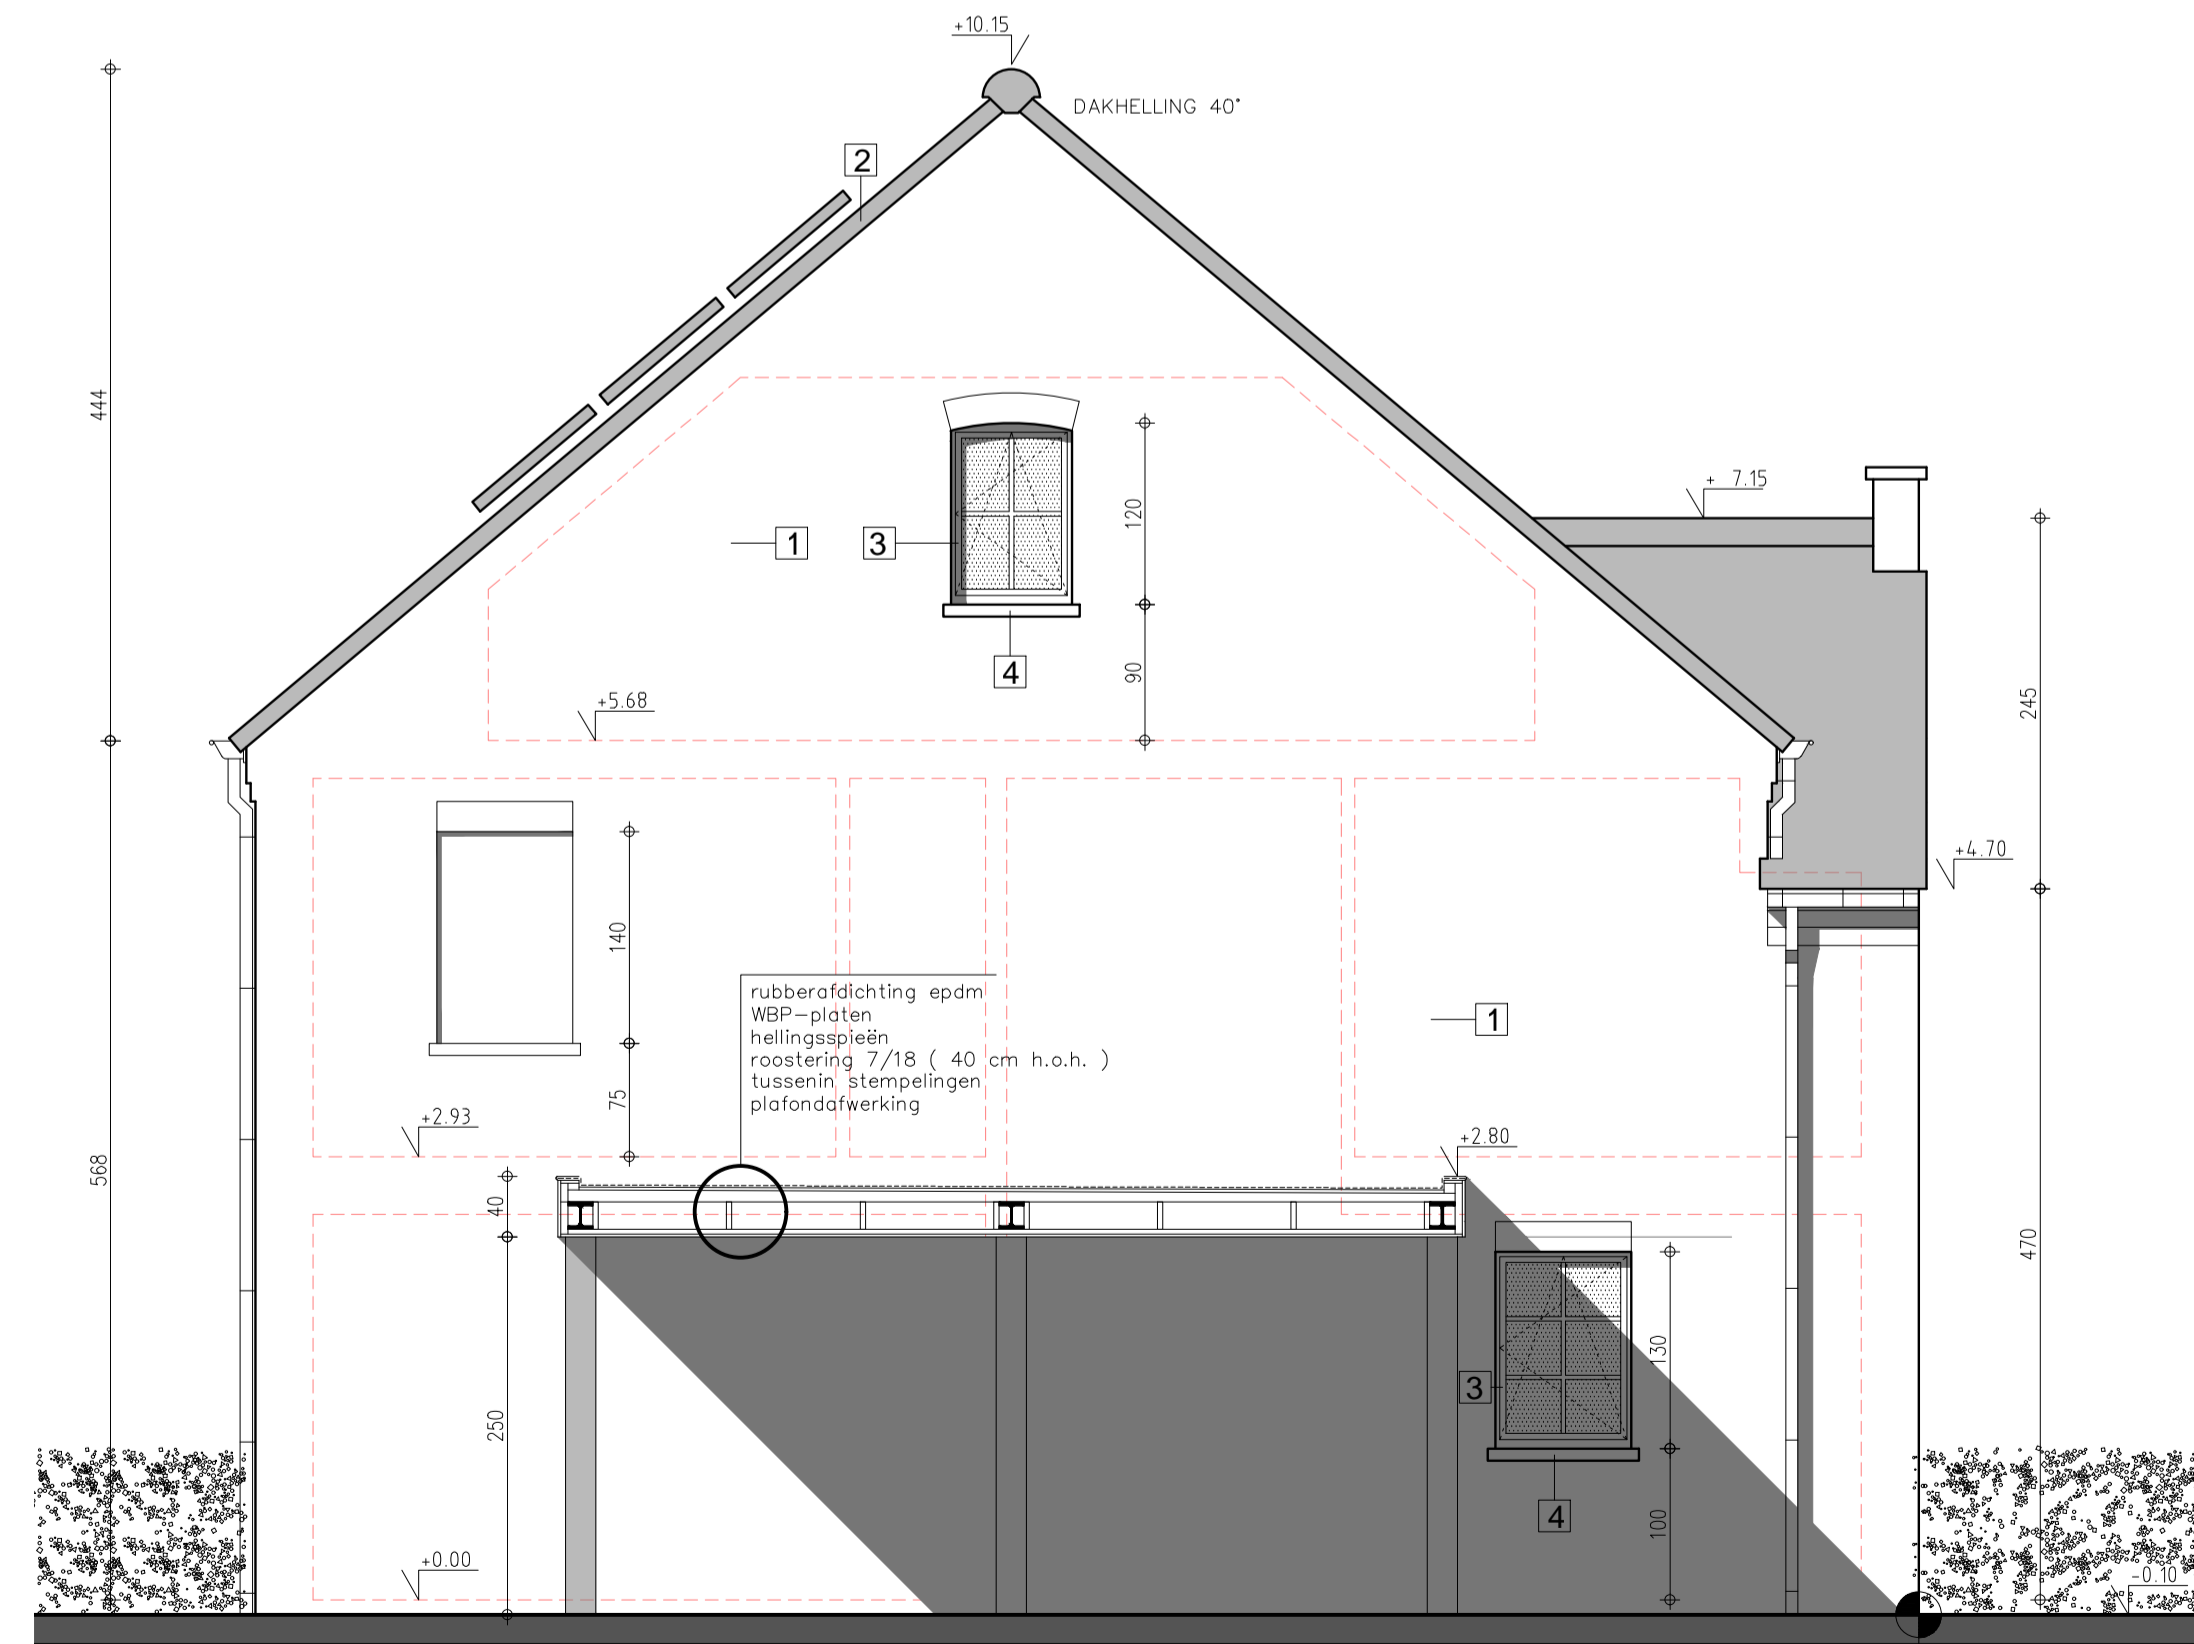

ZIJGEVEL LINKS 1/50

kenmerk : 09/02/2024 ONTWERP 2	
kenmerk : 31/01/2024 ONTWERP	
PROVINCIE	West-Vlaanderen
STAD	KORTEMARK 8610
ONTWERP	bouwen van een woning
VERKAVELING	SNEPPESTRAAT
LIGGING	SNEPPESTRAAT LOT 9
KADASTER	1 ste Afd. KORTEMARK Sectie C nr.1609 I
PLAN	GEVELS
BOUWHEER	<b>BETRA BOUW BV</b> Lange Limoertstraat 6 8600 Diksmuide-Vladslo 0475 28 33 78
ONTWERPER	A-PLAN ARCHITECT <b>PIET STEYAERT</b> 0475 45 49 23 ZEEDIJK 8 8620 NIEUWPOORT  piet.steyaert@myonline.be
goedgekeurd	lot 9
DE AANNEMER	Schaal : 1/50 en andere 2/2
DE OPDRACHTGEVER	