
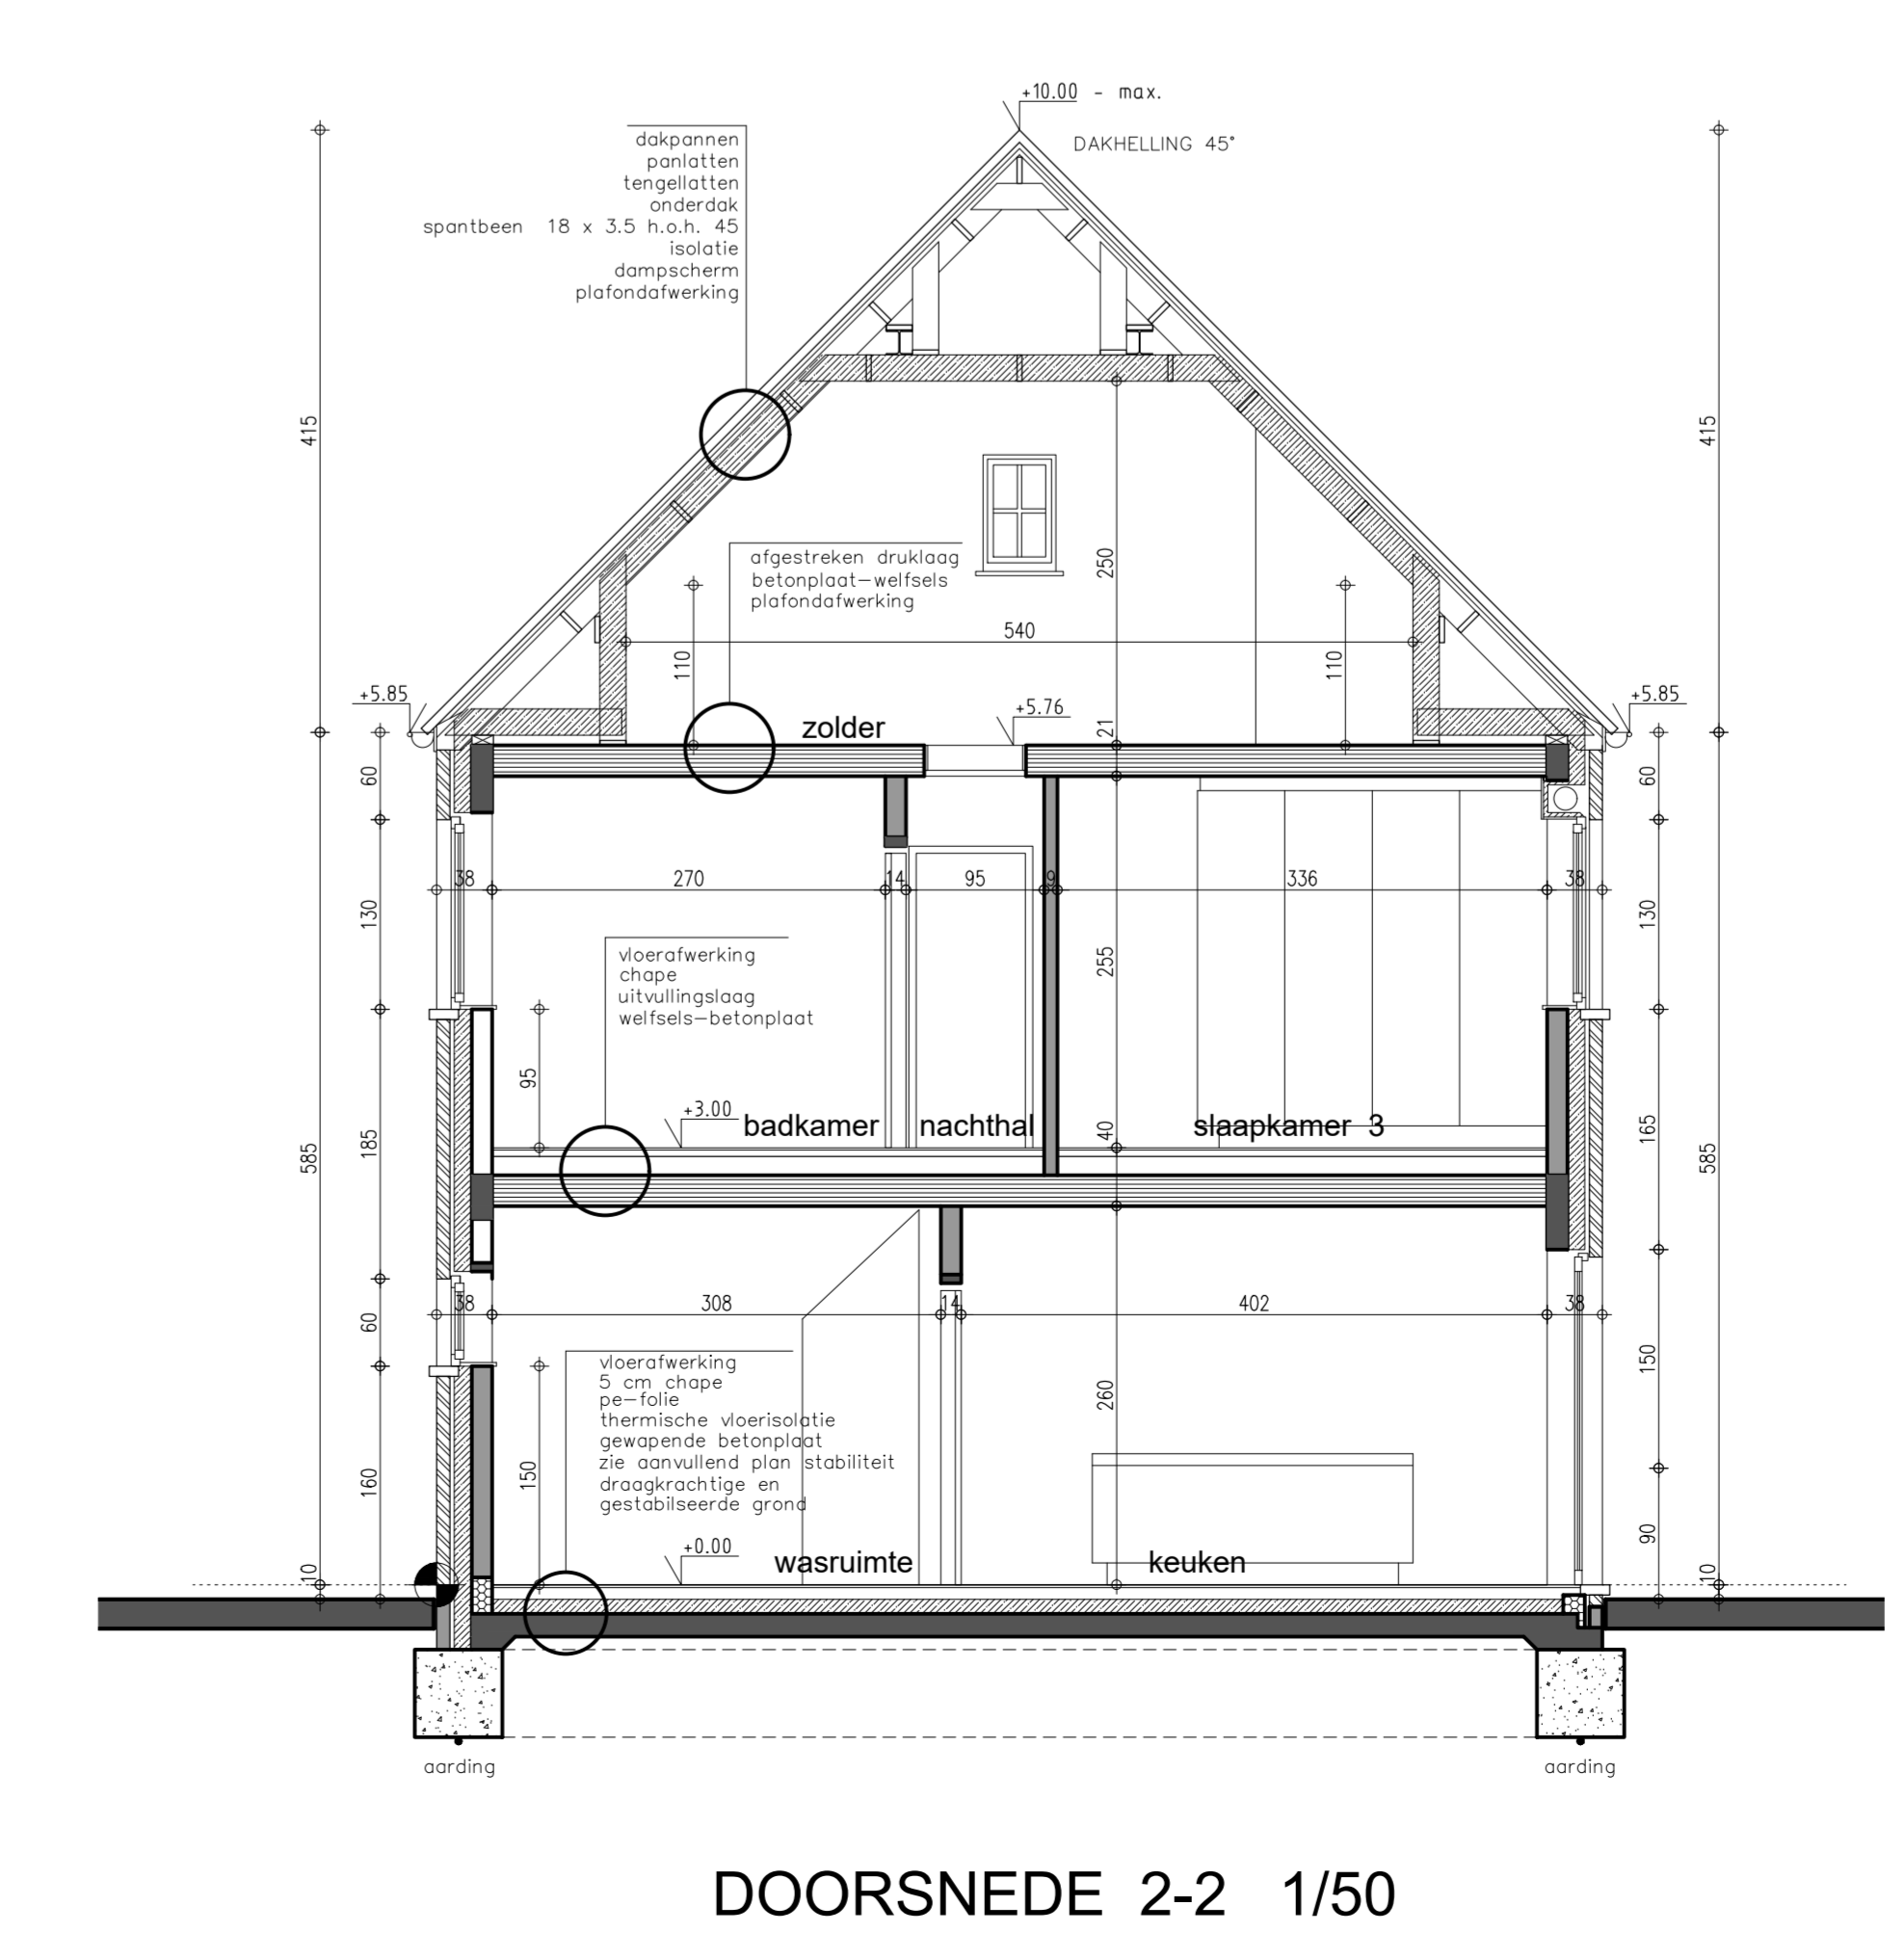
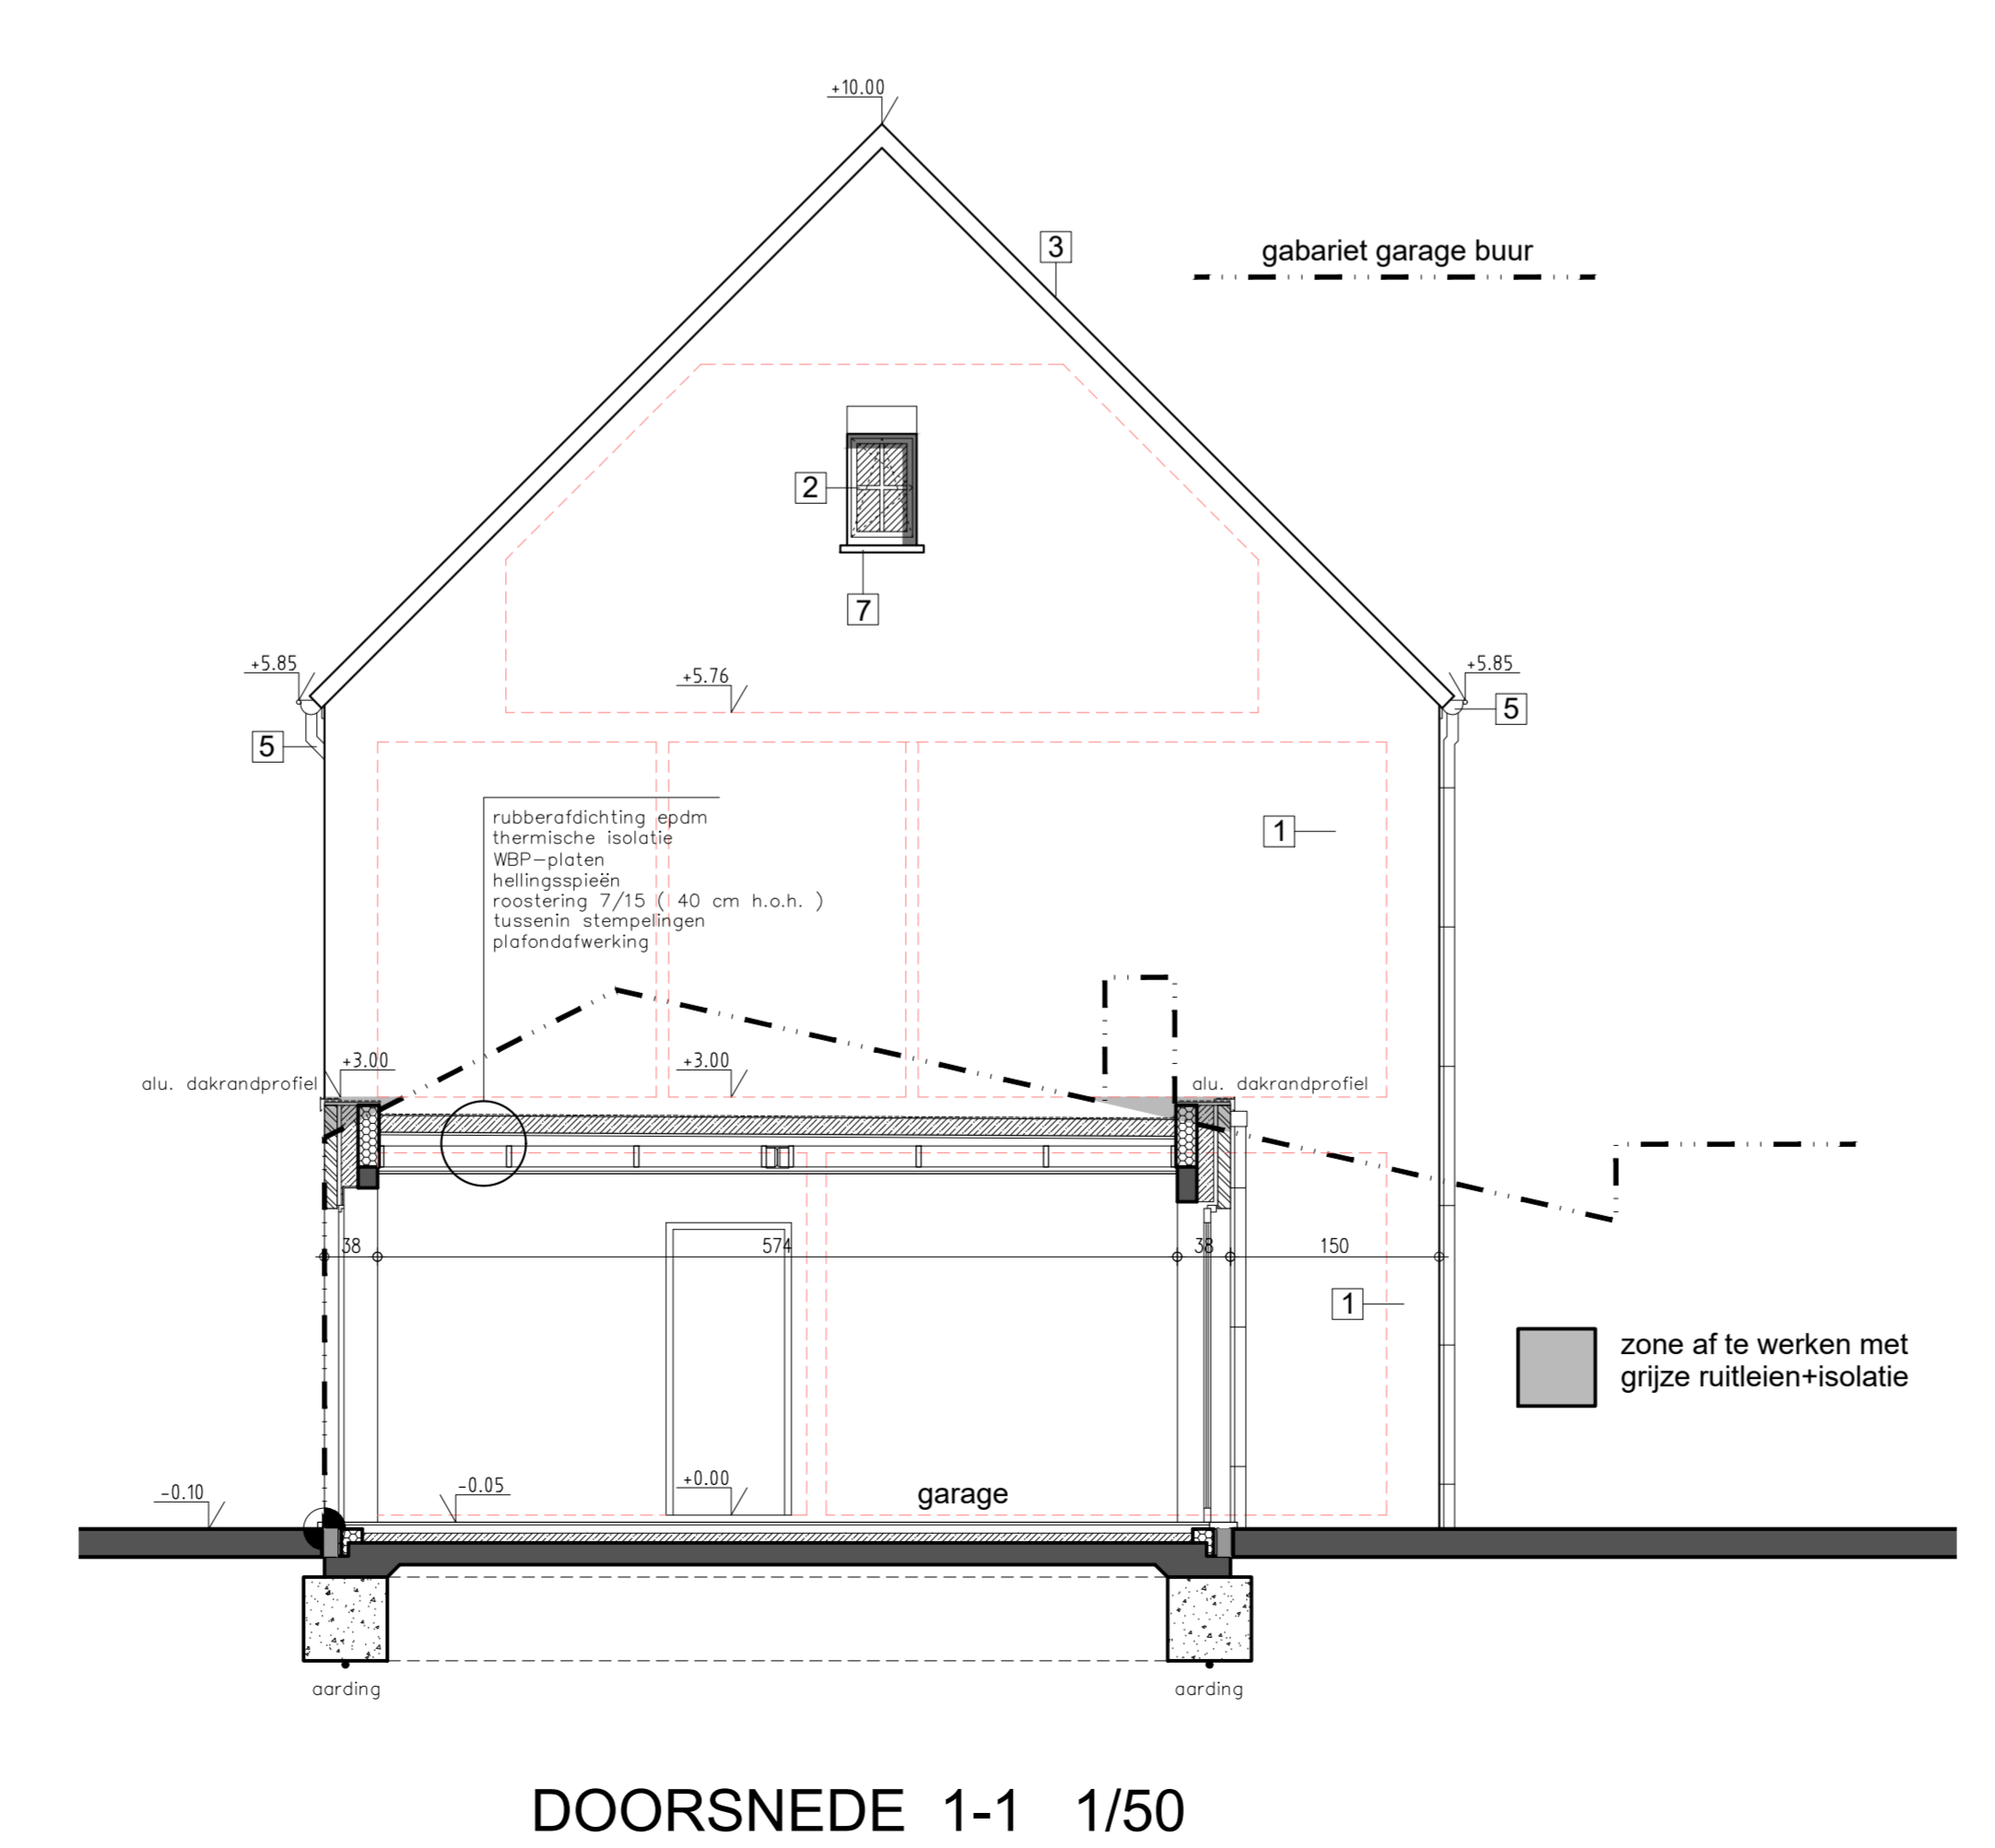


- legende**
- DRAGEND METSELWERK OF SCHEIDINGSWANDEN
 - PARAMENT INDIEN VAN TOEPASSING
 - GEWAPEND BETON
 - FUNDERINGSBETON
 - ISOLERENDE STEEN
- - - - - F10
 - - - - - F20
- Gevelsteen : Beerse Klinker Waalformaat (recuperatiesteen);
 - Buitenschrijnwerk : PVC - schrijnwerk => folie aan buitenkant : RAL 9005 (zwart);
 - Dakpan : Smeltak zwart;
 - Staande band : Padoek. GEEN oversteken;
 - Goten & afvoeren in zink ;
 - Goten kwartrond van vorm;
 - Afvoeren : rond van vorm;
 - Portiek in arduin
 - Dorpels in arduinsteen;
 - Sectieel poort;
 - Aluminium dakrandprofiel

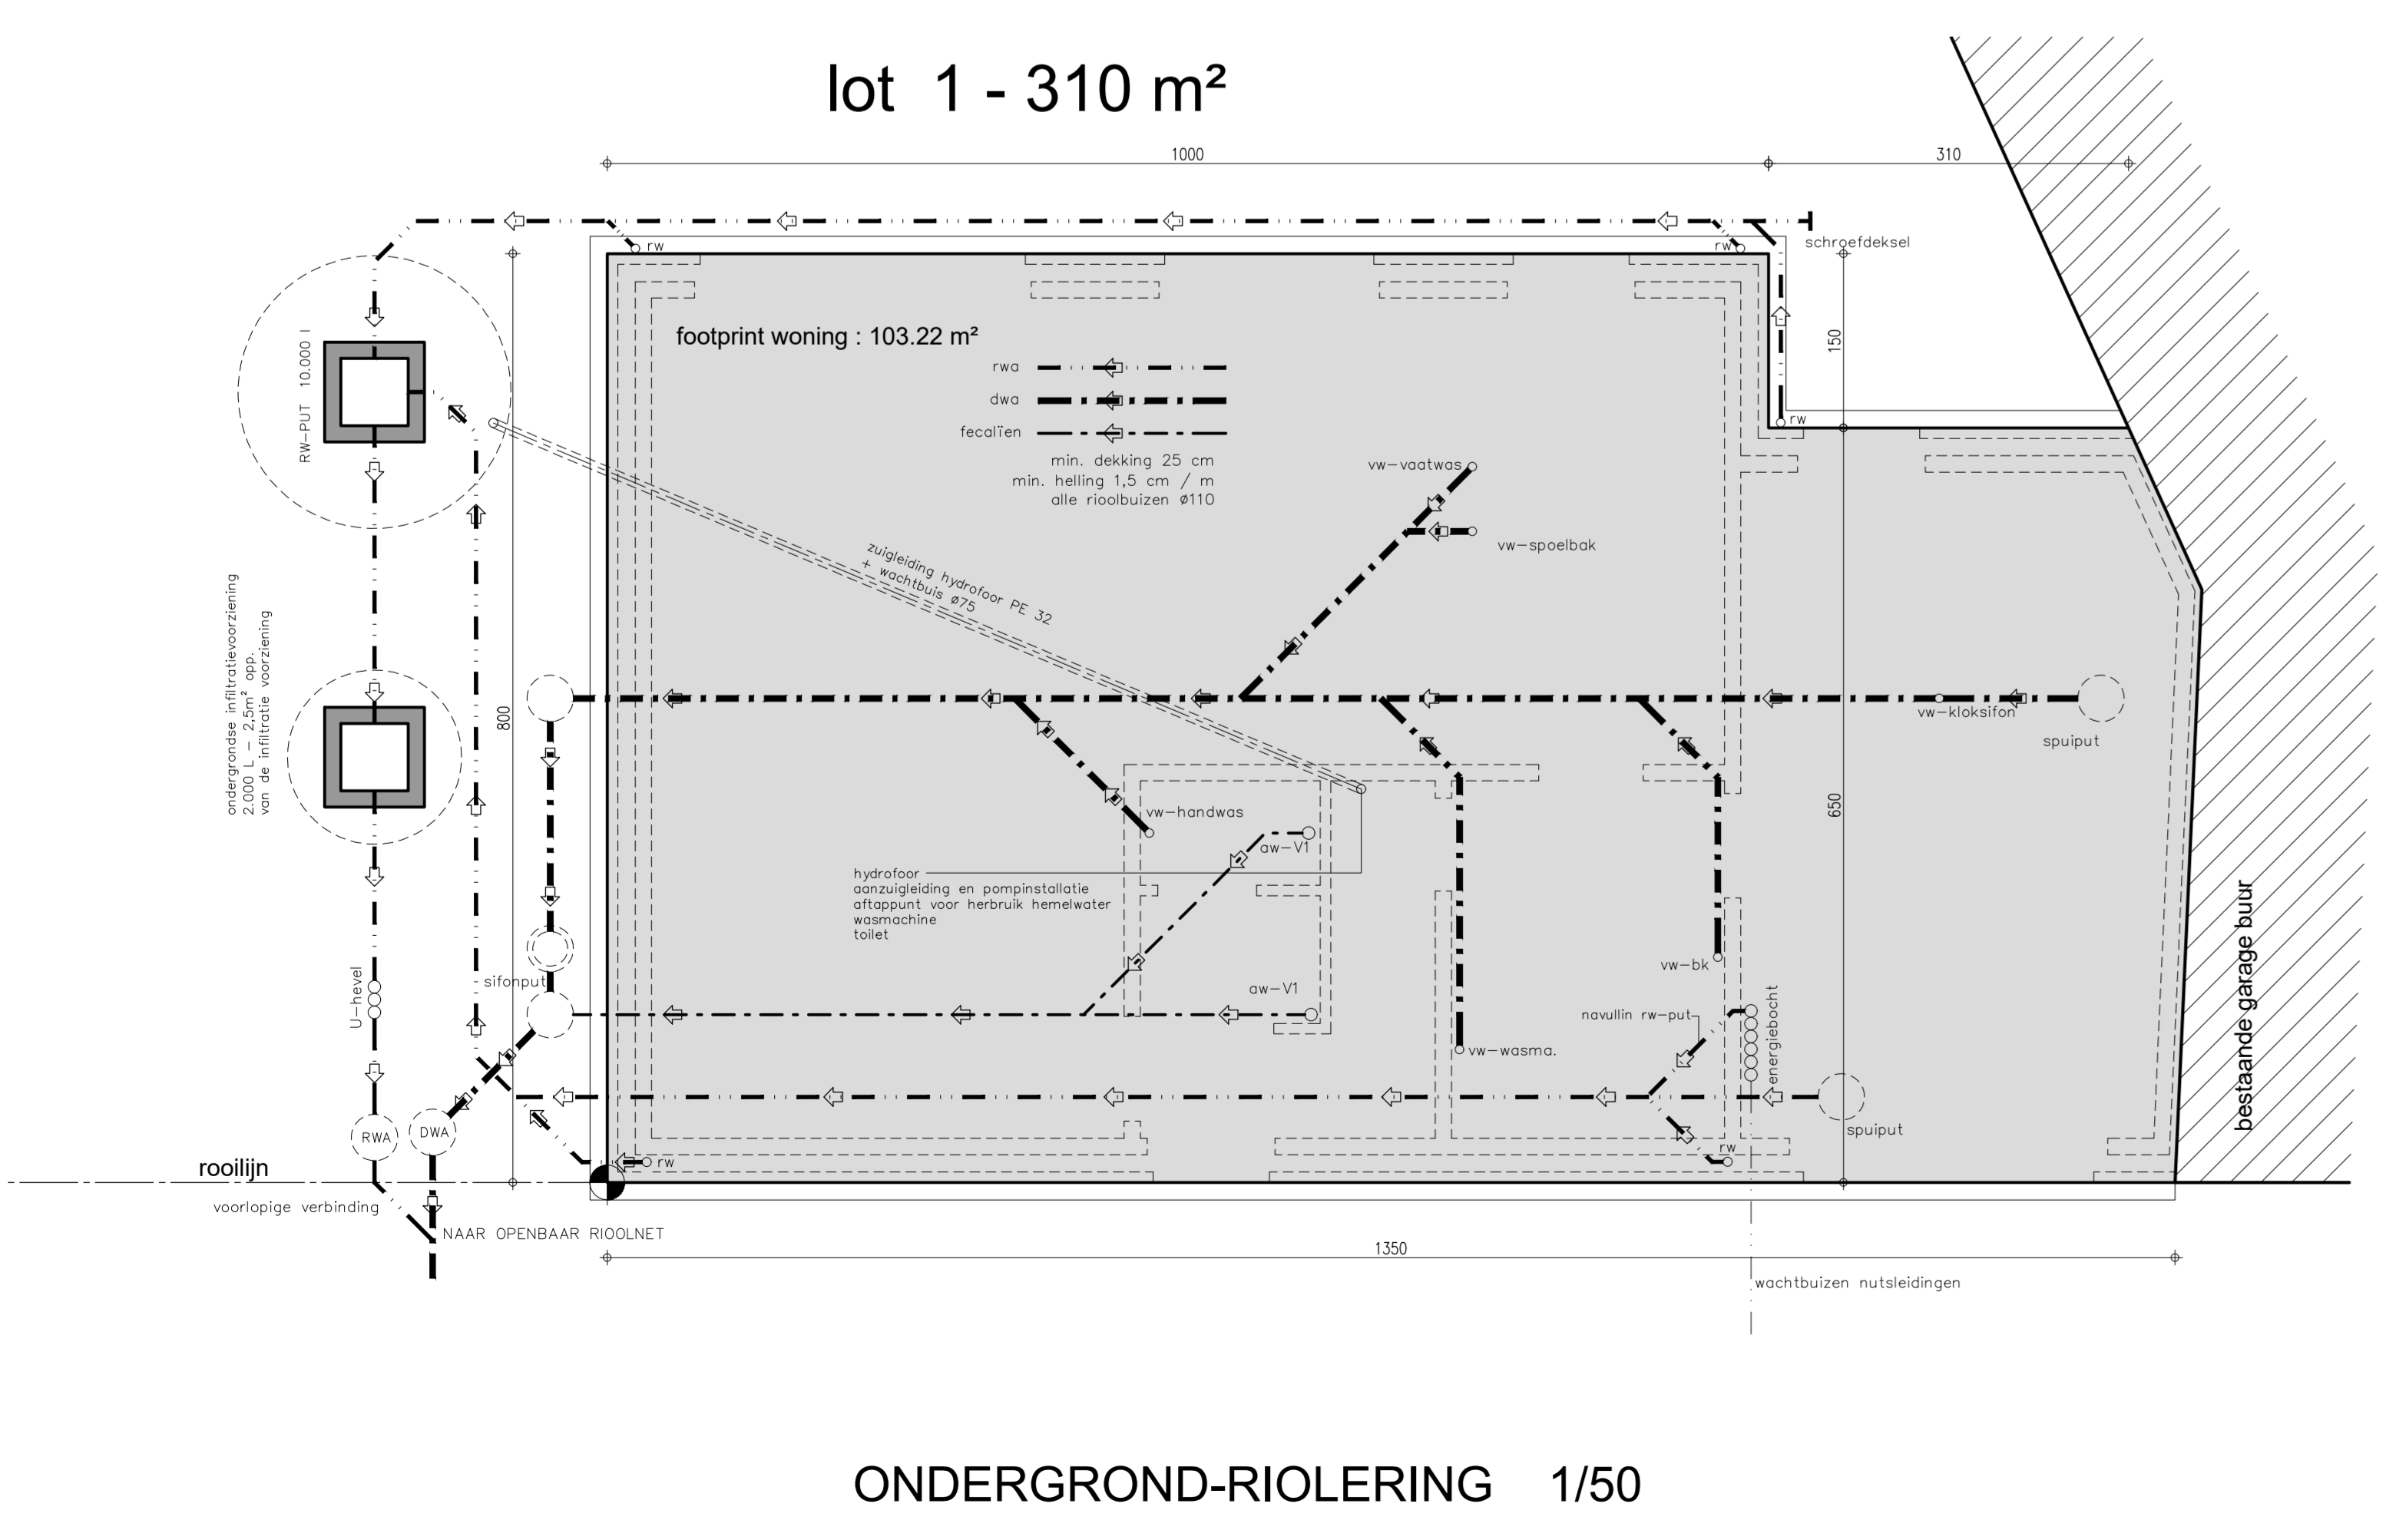

kenmerk : 10/10/2023 ONTWERP kenmerk : 03/10/2023 VOORONTWERP	
PROVINCIE	West-Vlaanderen
GEMEENTE	LANGEMARK 8920
ONTWERP	bouwen van woning met garage
LIGGING	CAYENNESTRAAT thv nr 1 8920 LANGEMARK
KADASTER	1 ste Afd. Sectie G nr 23 m2 (deel)
PLAN	ENIG PLAN
BOUWHEER	BETRAUW BV Lange Linaertstraat 6 8600 Diksmuide-Vladislo 0475 28 33 78
ONTWERPER	A-PLAN ARCHITECT PIET STEYAERT 0475 45 49 23 ZEEUJK 8 8620 NIEUWPOORT piet.steyaert@myonline.be
goedgekeurd	
DE ANNEMER	DE OPDRACHTGEVER
Schaal : 1/50	1/1