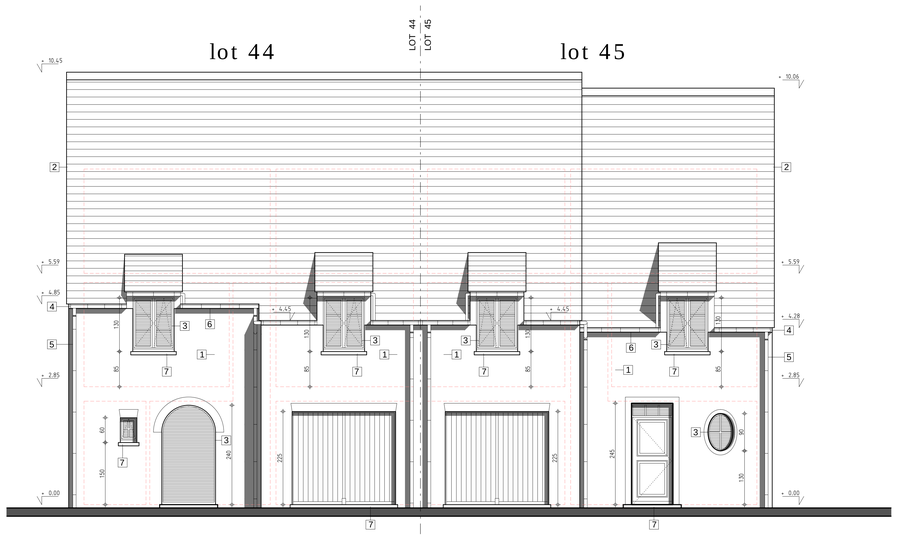

VOORGEVEL 1/50

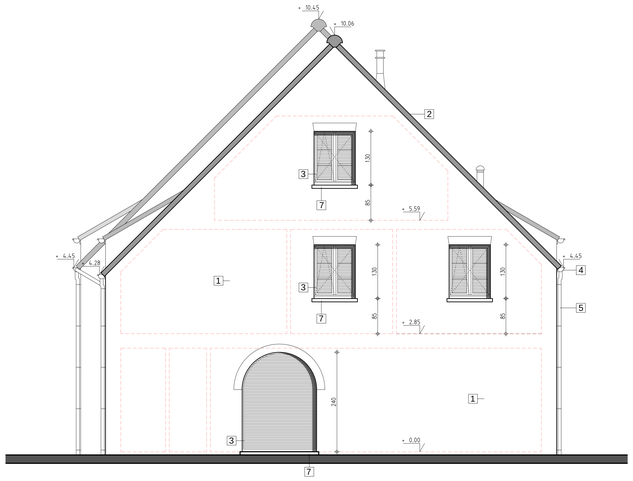

ZIJGEVEL lot 45 1/50

legende

- DRAGEND METSELWERK OF SCHEIDINGSWANDEN
- PARAMENT
- GEWAPEND BETON
- FUNDERINGSBETON
- ISOLERENDE STEEN

1 Witte gevelsteen met witte voeg
2 Plato tegelpan - oud koper bezand
3 Buitenschrijnwerk : PVC
4 Goten : Kwartronde goten in zink
5 Afvoeren : Ronde zinken afvoeren
6 Staande band : Vergrijsde ceder
7 Dorpels : Blauwsteen

riolering
rwa
dwa
fecaliën
min. dekking 25 cm
min. helling 1,5 cm / m
alle rioolbuizen ø110

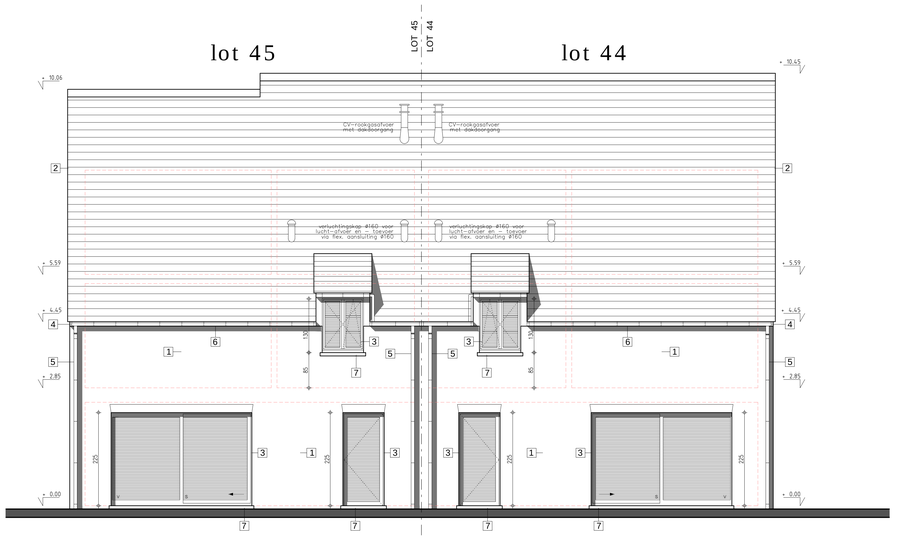

ACHTERGEVEL 1/50

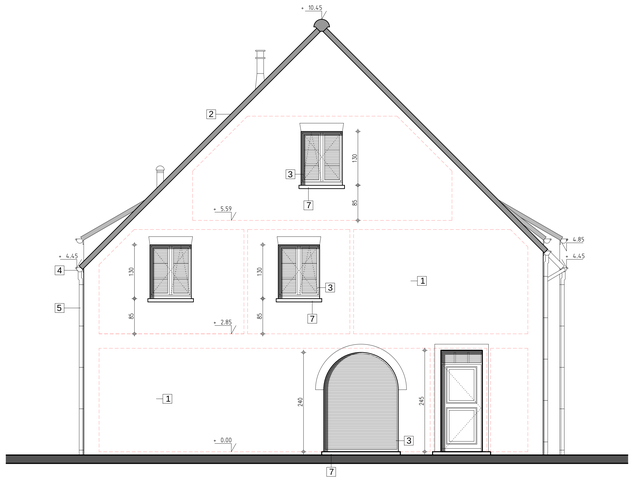

ZIJGEVEL lot 44 1/50

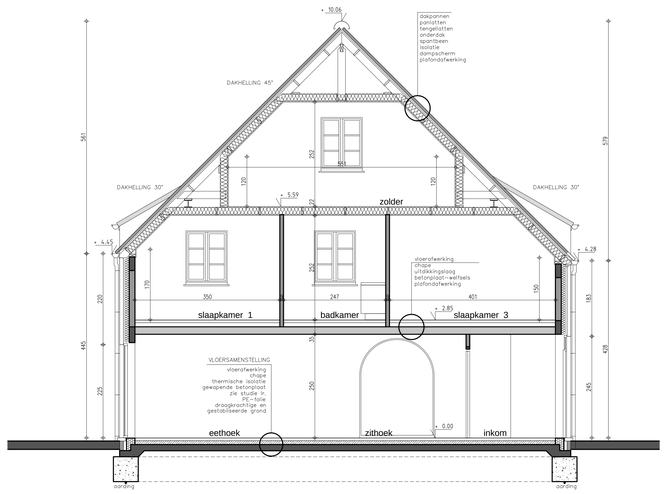

DOORSNEDE 3-3 1/50

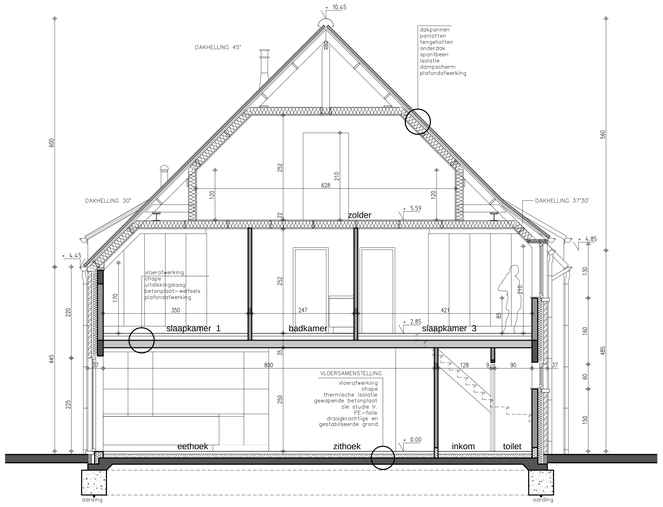

DOORSNEDE 1-1 1/50

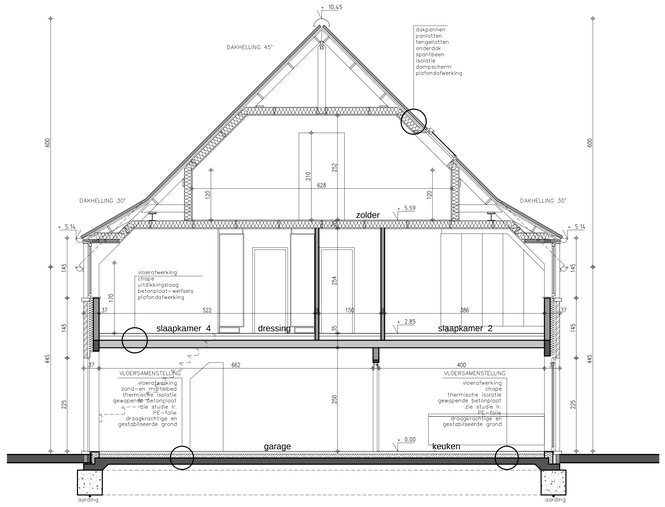

DOORSNEDE 2-2 1/50

kenmerk : 19/02/2020 ONTWERP
kenmerk : 03/05/2020 VOORONTWERP

PROVINCIE West–Vlaanderen

GEMEENTE W E V E L G E M 8560

ONTWERP bouwen van een koppelwoning

LIGGING VERKAVELING BERGELEN LOTEN 44–45 / GULLEGEM

KADASTER 3 de Afd. Sectie D nr. 179 A2–deel en 180 A2–deel

PLAN GEVELS DOORSNEDEN

BOUWHEER D E S C B V B A
Lange Limaertstraat 6
8600 Diksmuide–Vladslo
0475 28 33 78

ONTWERPER A–PLAN ARCHITECT PIET STEYAERT 0475 45 49 23
ZEEDIJK 9
8620 NIEUWPOORT
piet.steyaert@myonline.be

goedgekeurd

DE AANNEMER DE OPDRACHTGEVER

Schaal : 1/50

2/2