

GELIJKVLOERS
SCHAAL 1/50

1E VERDIEPING
SCHAAL 1/50

ZOLDERPLAN
SCHAAL 1/50

DAKENPLAN
SCHAAL 1/50


- 1. WIT - GRIS GENUANCEERDE GEVELSTEEN
 - 2. BEKLEDING VAN VERTICALE PADOEK LATJES
 - 3. ARDUIN
 - 4. PVC ZWART
 - 5. ALU-DORPEL
 - 6. MUURKAP
 - 7. ZWARTE VLAKKE DAKPAN
 - 8. HOUT
 - 9. GOOT IN ANTHRA ZINK
 - 10. ALU GEVELBEKLEDING
 - 11. GLAZEN BALUSTRADE - KLAAR GLAS
 - 12. LEIEN
- SNELBOUWSTEEN
 - ISOLATIE
 - GEVELSTEEN
 - HOUT
 - BETONSTEEN
 - BETON ELEMENTEN
 - ZUIVERHEIDSLAAG




VOORGEVEL
SCHAAL 1/50



ACHTERGEVEL
SCHAAL 1/50

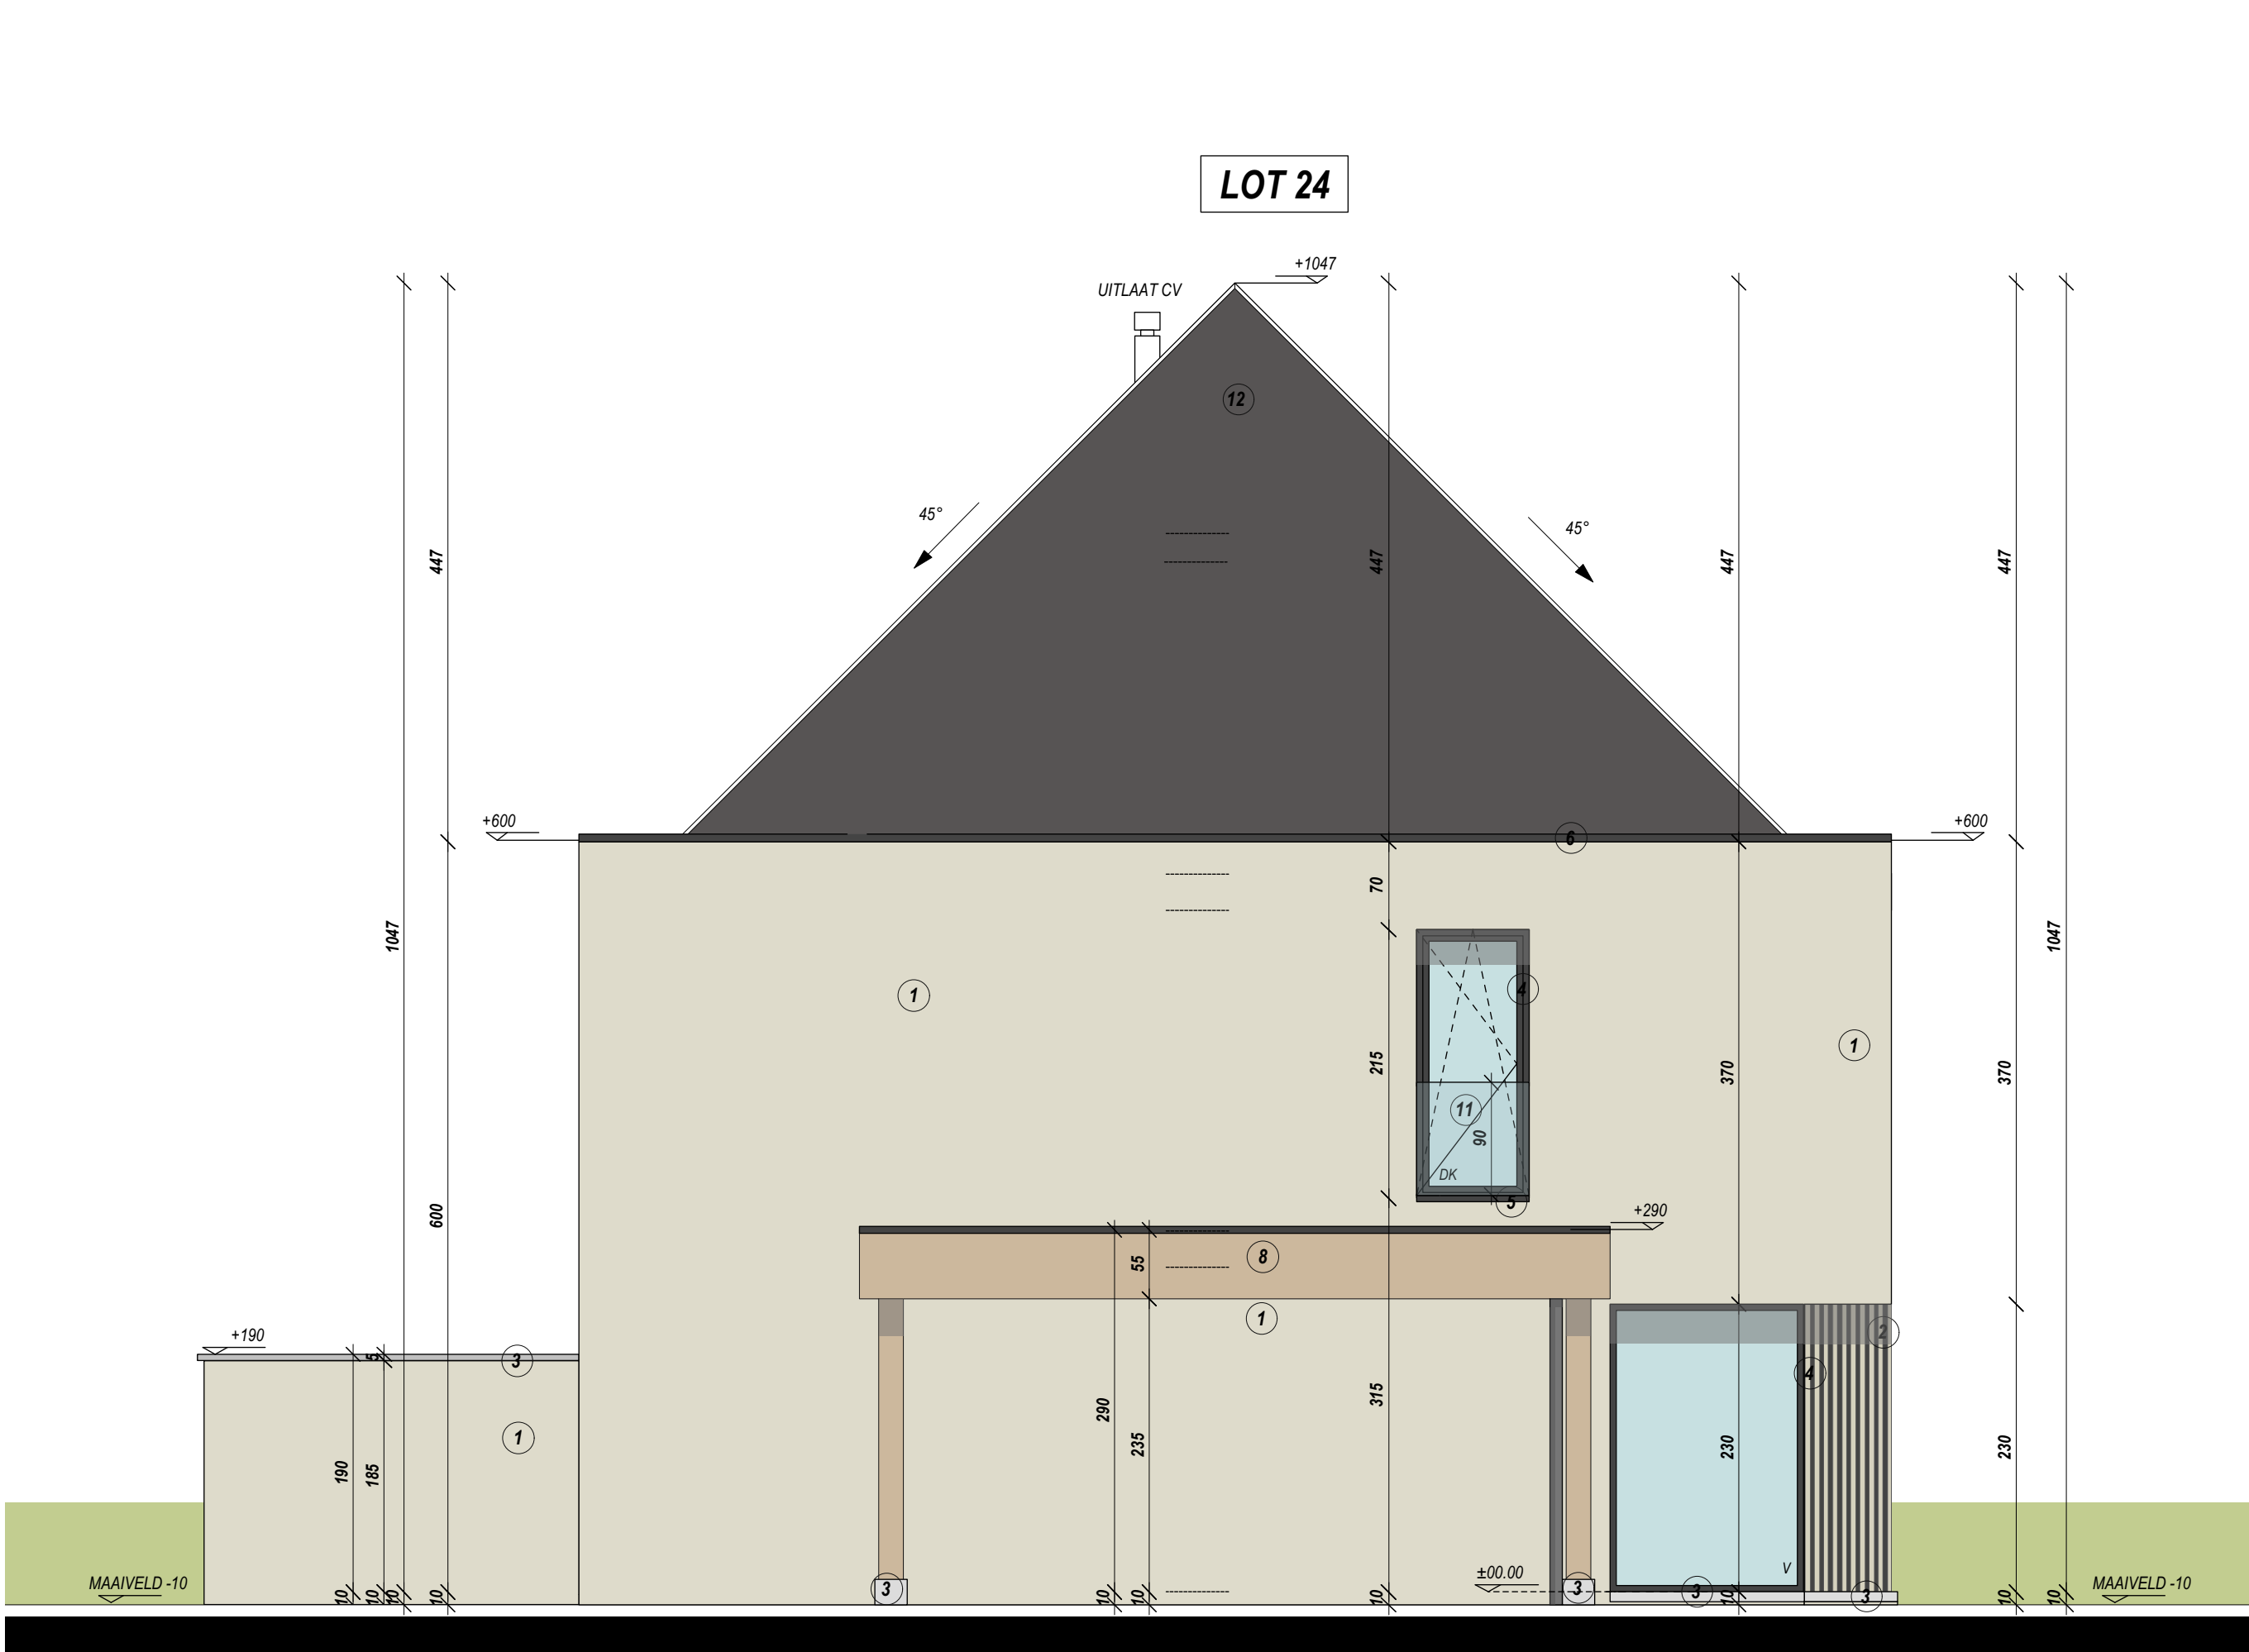

LINKERZIJGEVEL
SCHAAL 1/50

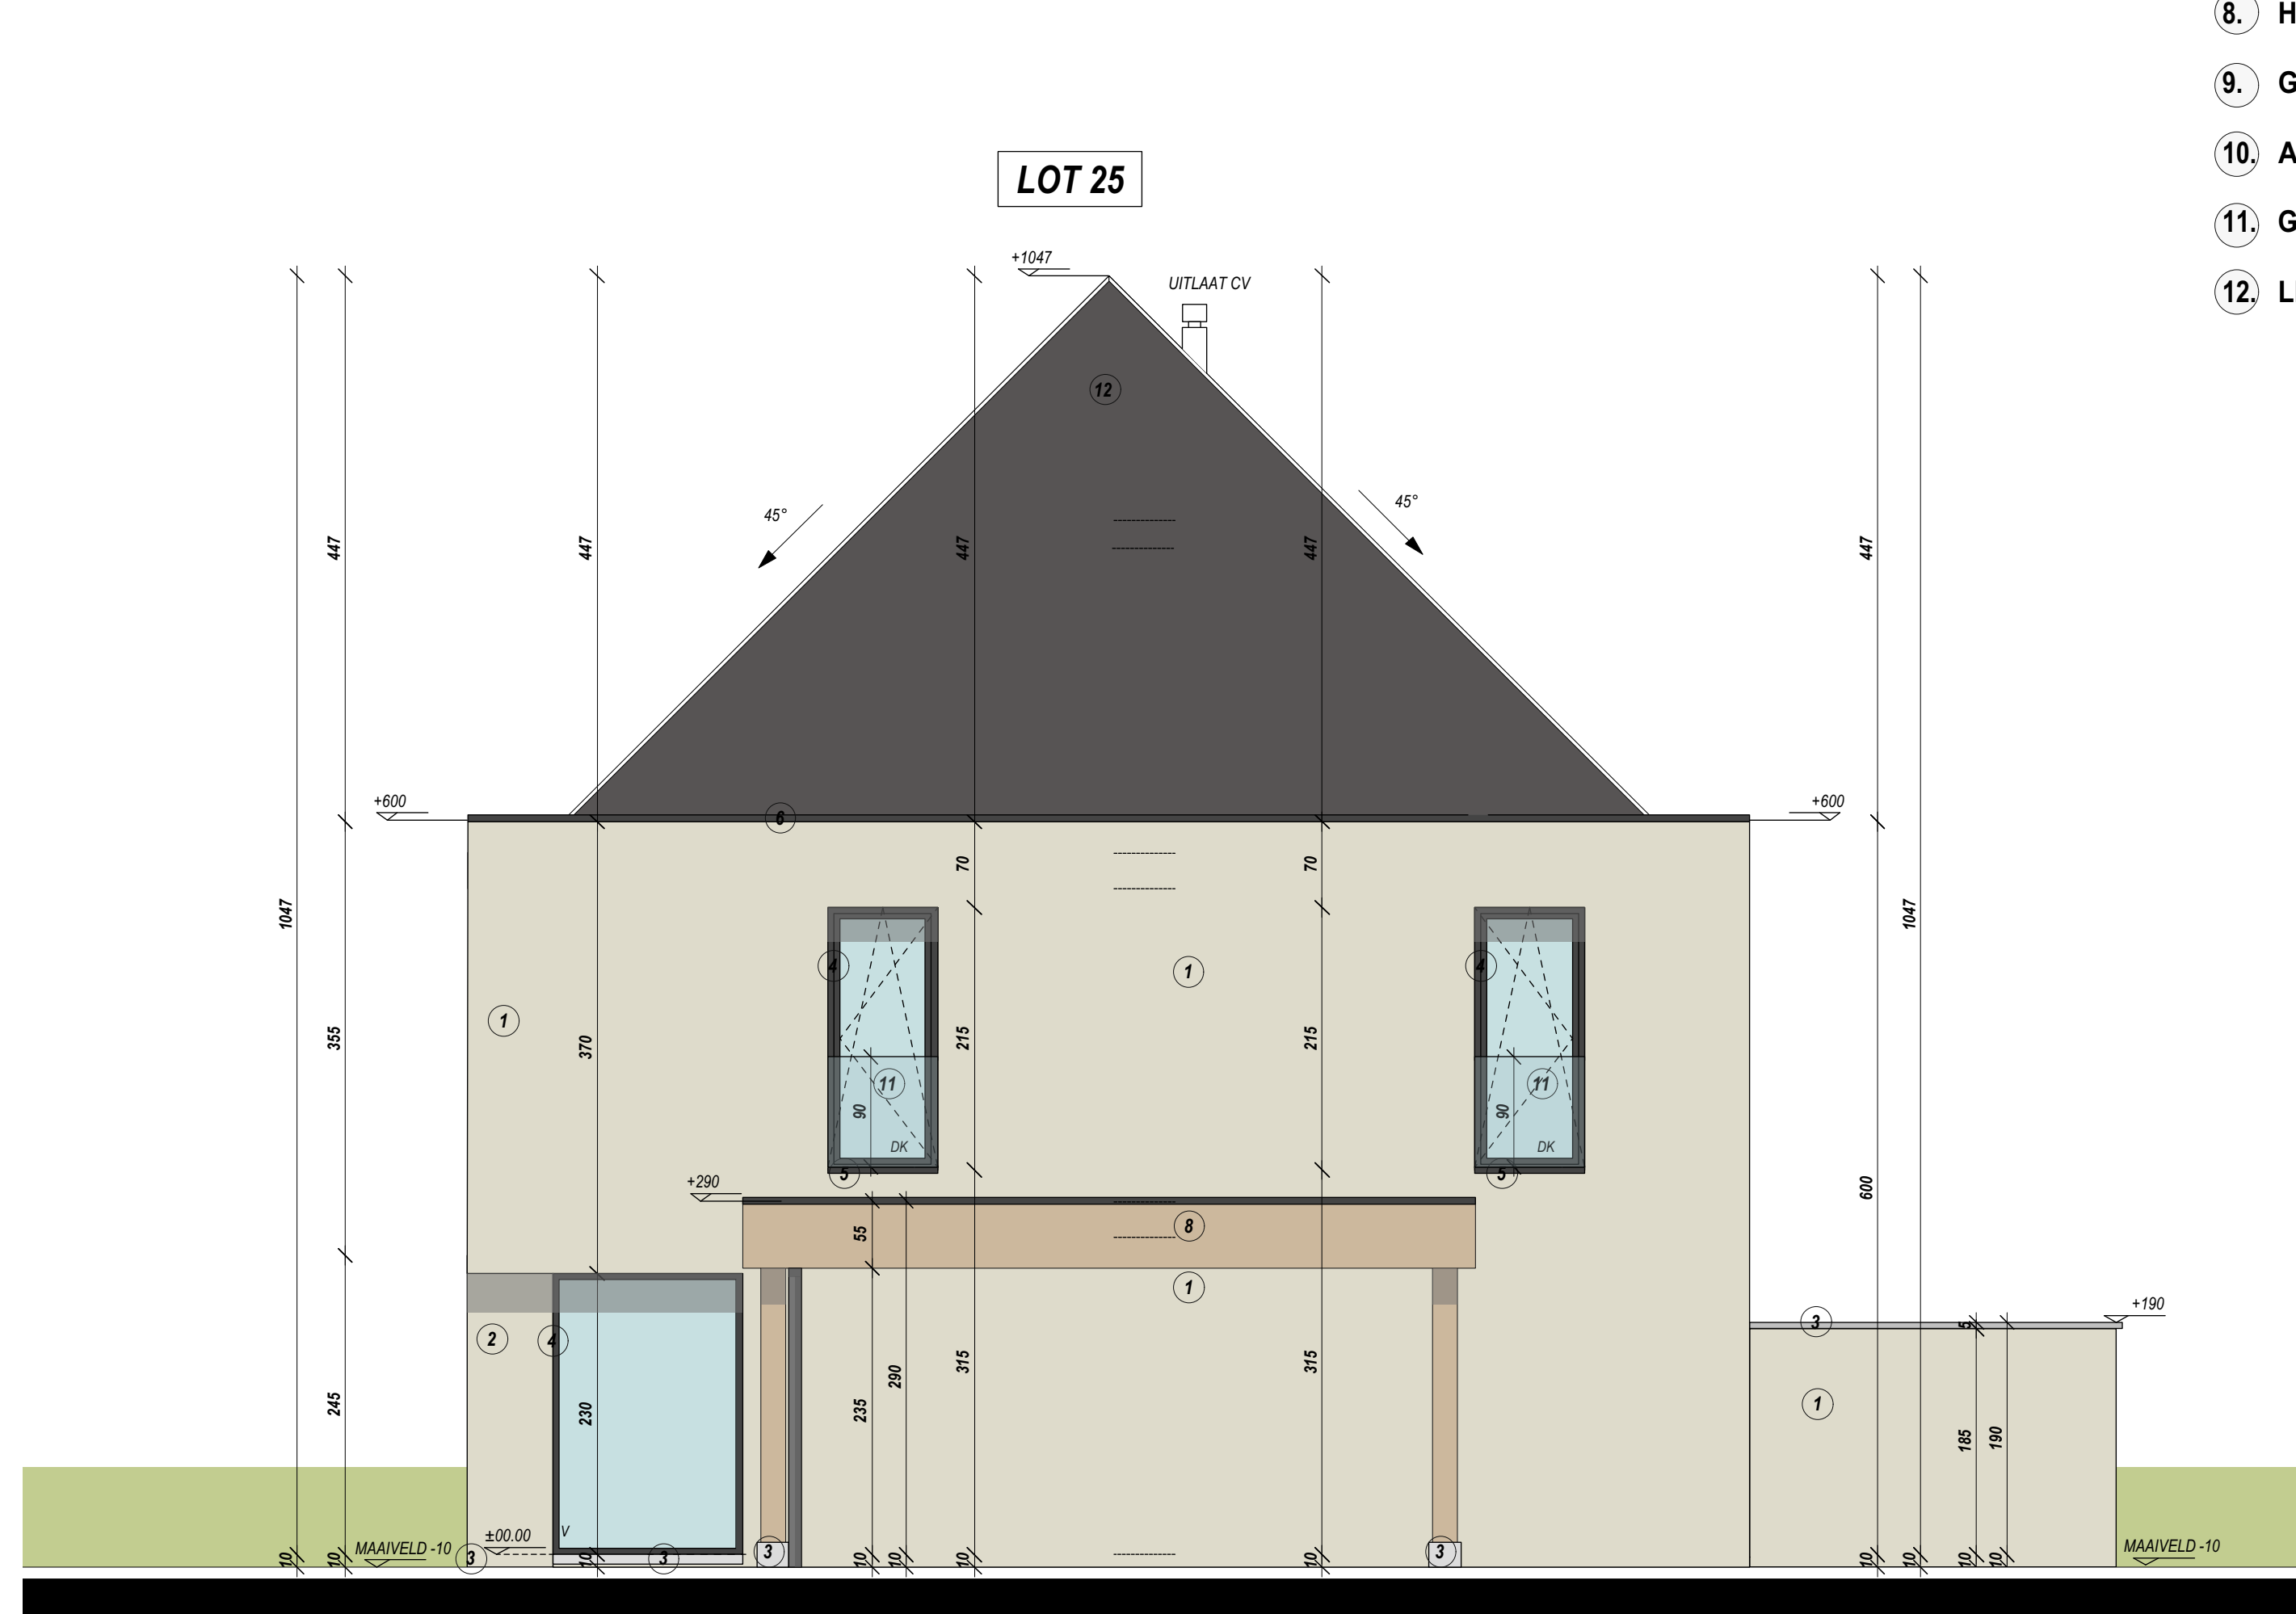

RECHTERZIJGEVEL
SCHAAL 1/50

AARD - HET BOUWEN VAN 2 GEOPFELDE KENGEZINNEN			
OPDRACHTGEVER(S) : BOUWDESC LANGE LIMAERSTRAAT 6 8600 VLADSLD			
BILDERINGEN			
1. 2. 3. 4. 5. 6. 7. 8. 9. 10. 11. 12.			
